Ⓑ M.A. 22. | 22-33. n° 003.036 13-5-74

ANTWERPEN NOORD EN HAVEN
ANVERS NORD ET PORT

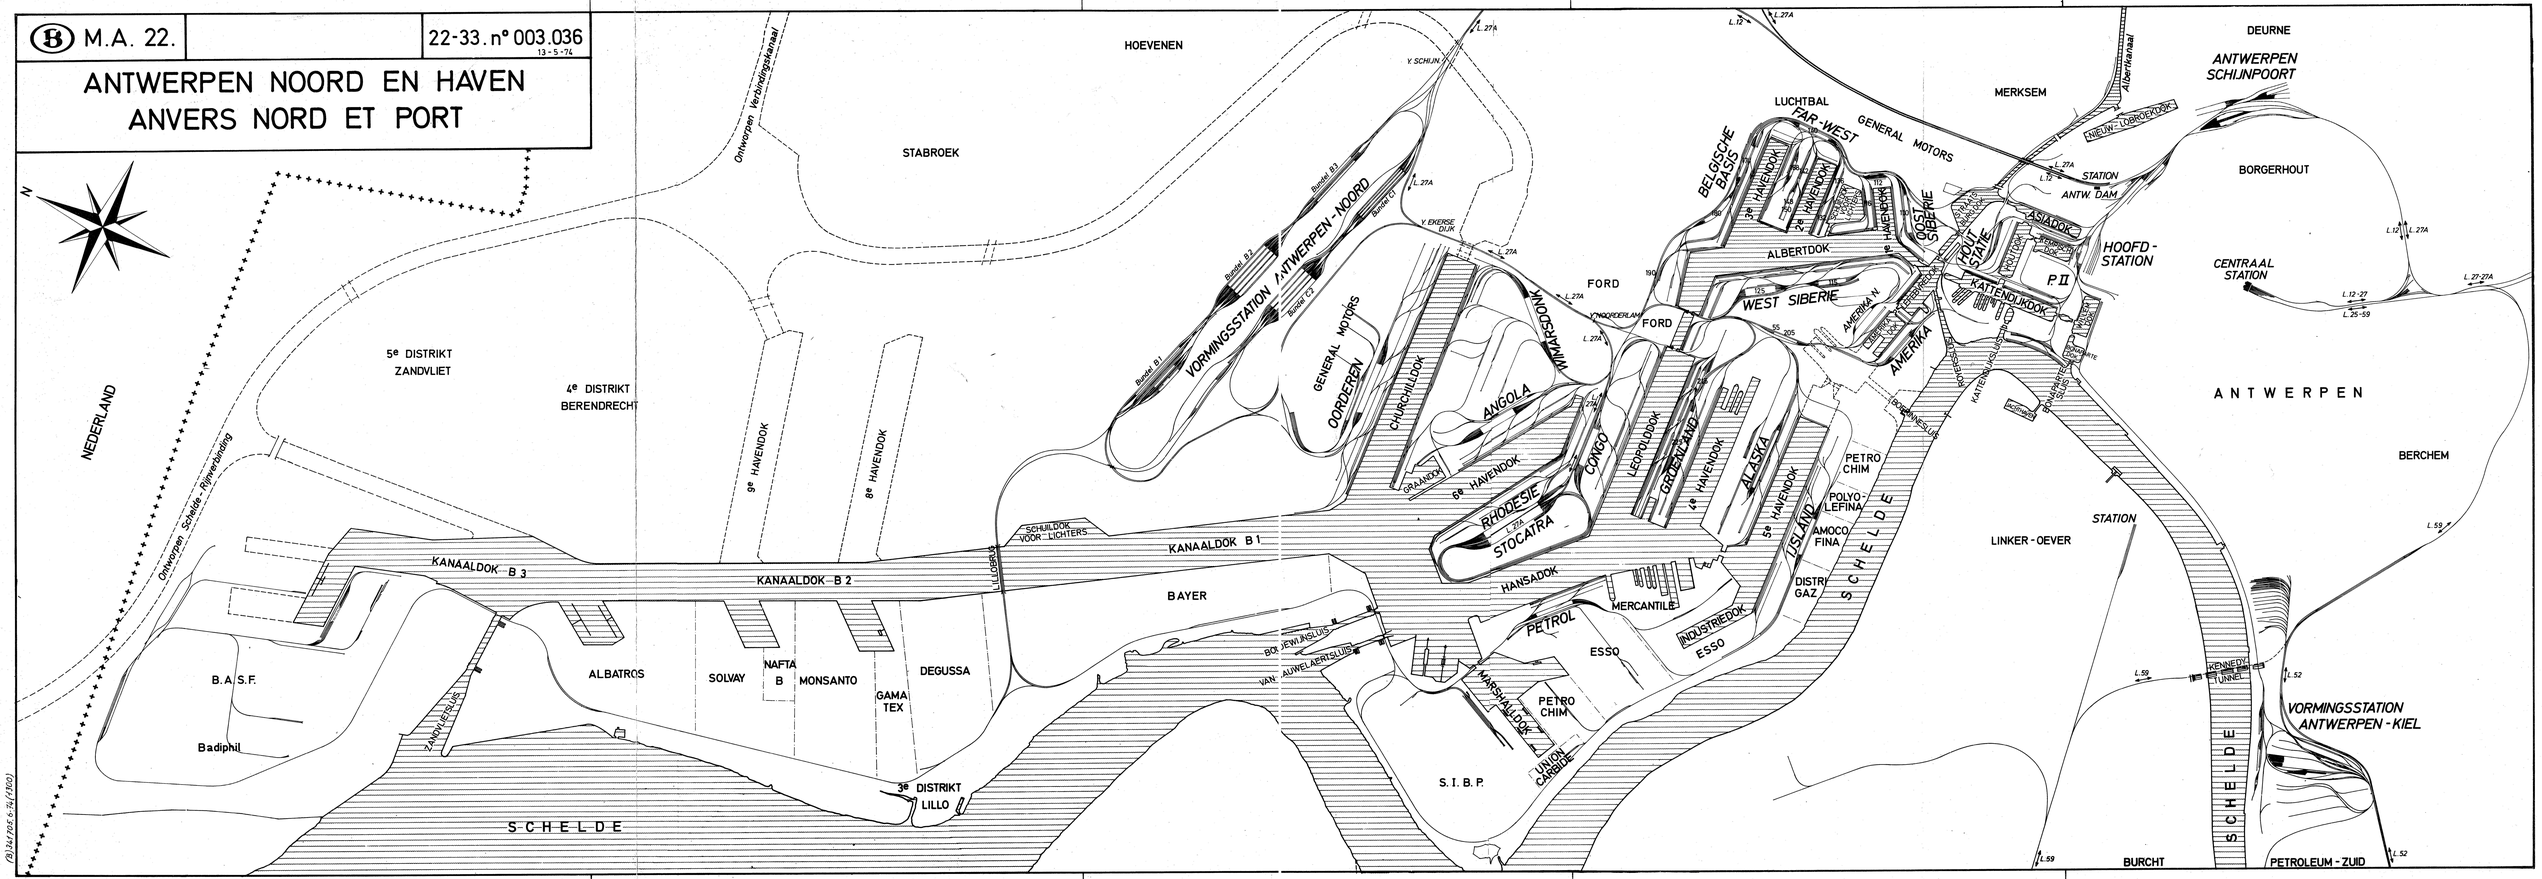

(B) 34 F95 5-74 (2R0)