



VOIE
GROUPE DE CHARLEROI.

N° 139.

Dessiné par Heuchamps S.
 Calqué par *Vanden Hoven*
 Collationné par *S*
 Surface: 0m² 28
 Dressé par l'Ingénieur Charleroi, le 1954
 Proposé par l'I.P.V. Charleroi, le 1954

Relevé des appareils de voie.

N°s	Types.	déviat°	Observation
204	F ³ H ³	D	
203	B ² A ²	D	
202	F ³ H ³	D	
204	F ³ H ²	G	
200	F ³ H ³	G	
206	1/2 B ²		

LIGNE 256 ... JUMET BRÛLOTTE À RANSART.

DEPENDANCE DE MASSE DIARBOIS.

GARE GERANTE : LODELIANSART.

Echelle: 1mm p.m.


CM

MISE A JOUR


Dates	SIGNATURE DU CHST	SIGNATURE DU CHSC	SIGNATURE DU CHST	SIGNATURE DU CHSC	DATES.
8-1-71	(S) MICHOTTE	(S) PAGE	(S) Pieman.	(S) Delval.	15-11-61.
14-7-72	(S) MICHOTTE		(S) Pieman	(S) Vandersteen	15-11-68
22-1-73	(S) MICHOTTE		(S) PIEMAN	(S) VANDERSTEEN	15-11-63.
10-1-74	(S) Paquet	(S) Page	(S) BADART.	(S) Vandersteen.	15.12.64.
29-1-75	(S) Paquet.	(S) Ronse	(S) Badart	(S) Vandersteen	9-12-65
5-1-76	(S) Paquet.	(S) Ronse	(S) Badart	(S) Vandersteen	15-11-66
7-1-1977	(S) Paquet	(S) Page	(S) Badard	(S) Vandersteen.	7-12-67
1-1-1979	(S) GILLET	(S) MORUE	(S) Carion	(S) Haumert	26-12-68
1-1-1980	(S) GILLET	(S) MORUE	(S) Badard	(S) Lisse	7-1-70


VUE EN PLAN DU BÂTIMENT DES RECETTES - Désaffecté.

Echelle 0.01 p.m.

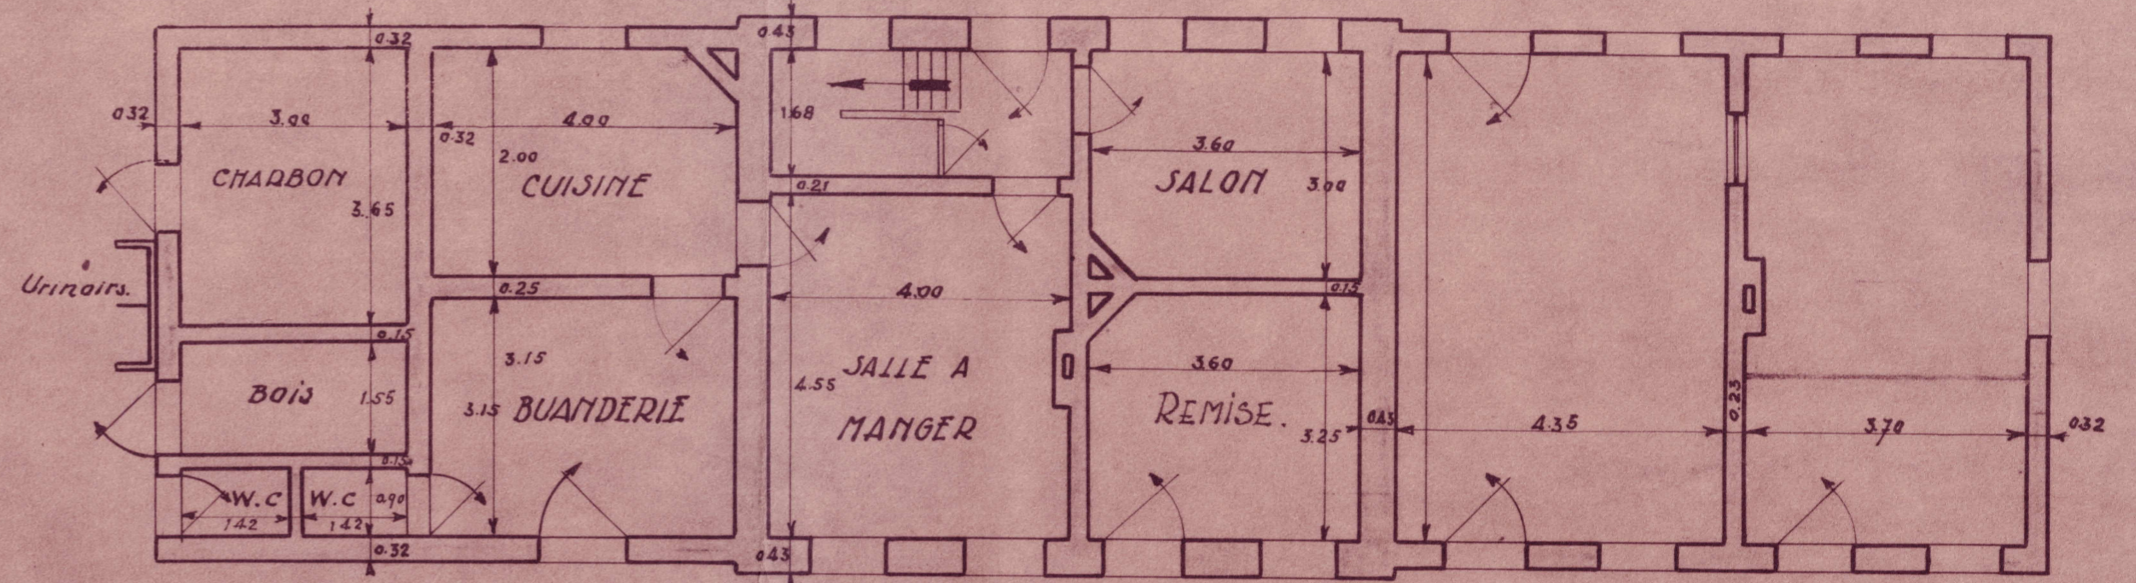

FACADE VERS LES VOIES

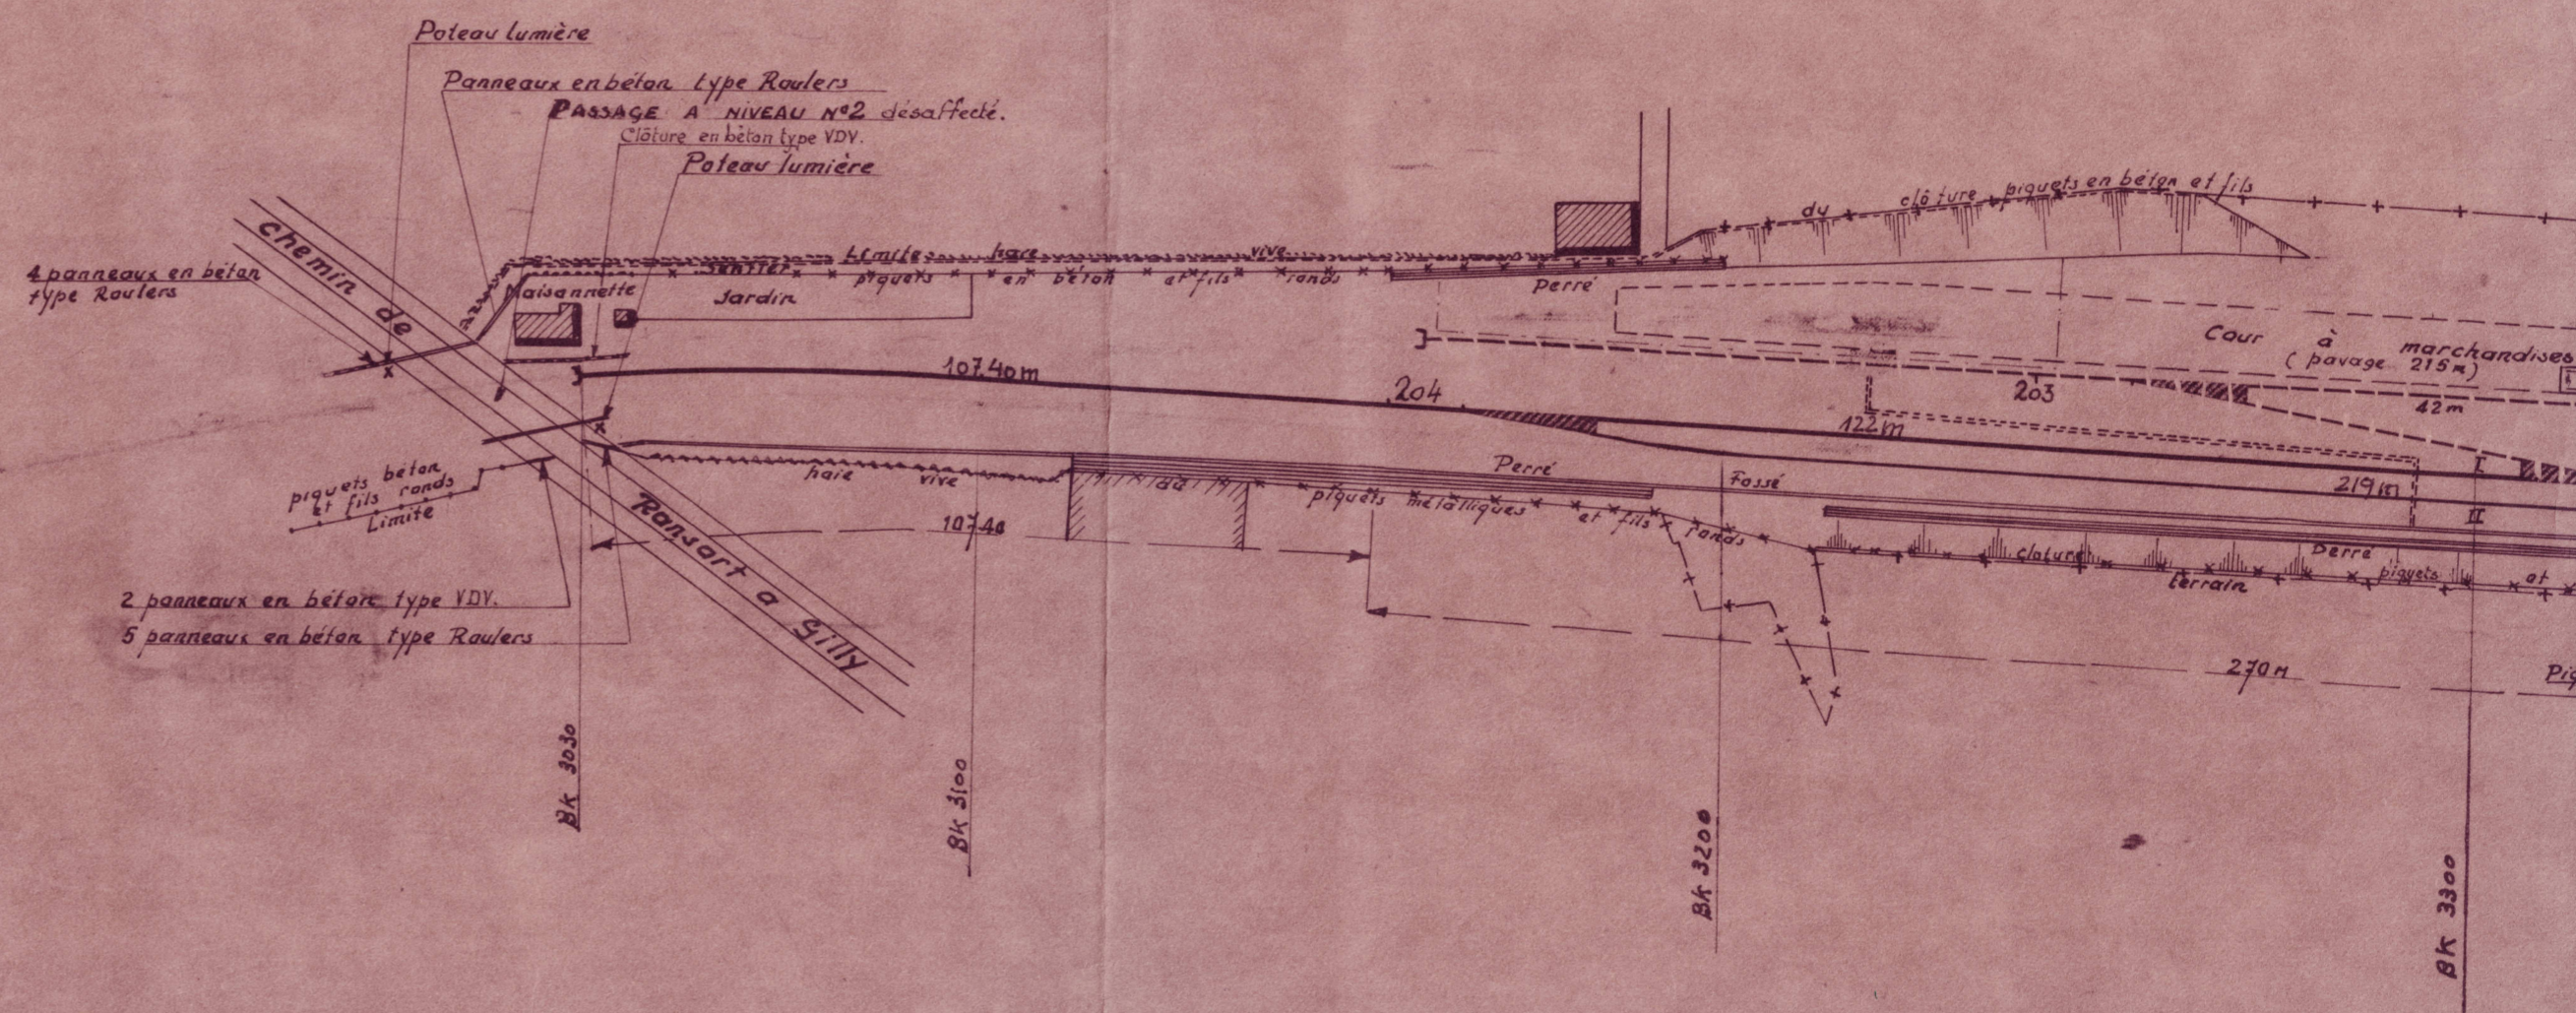

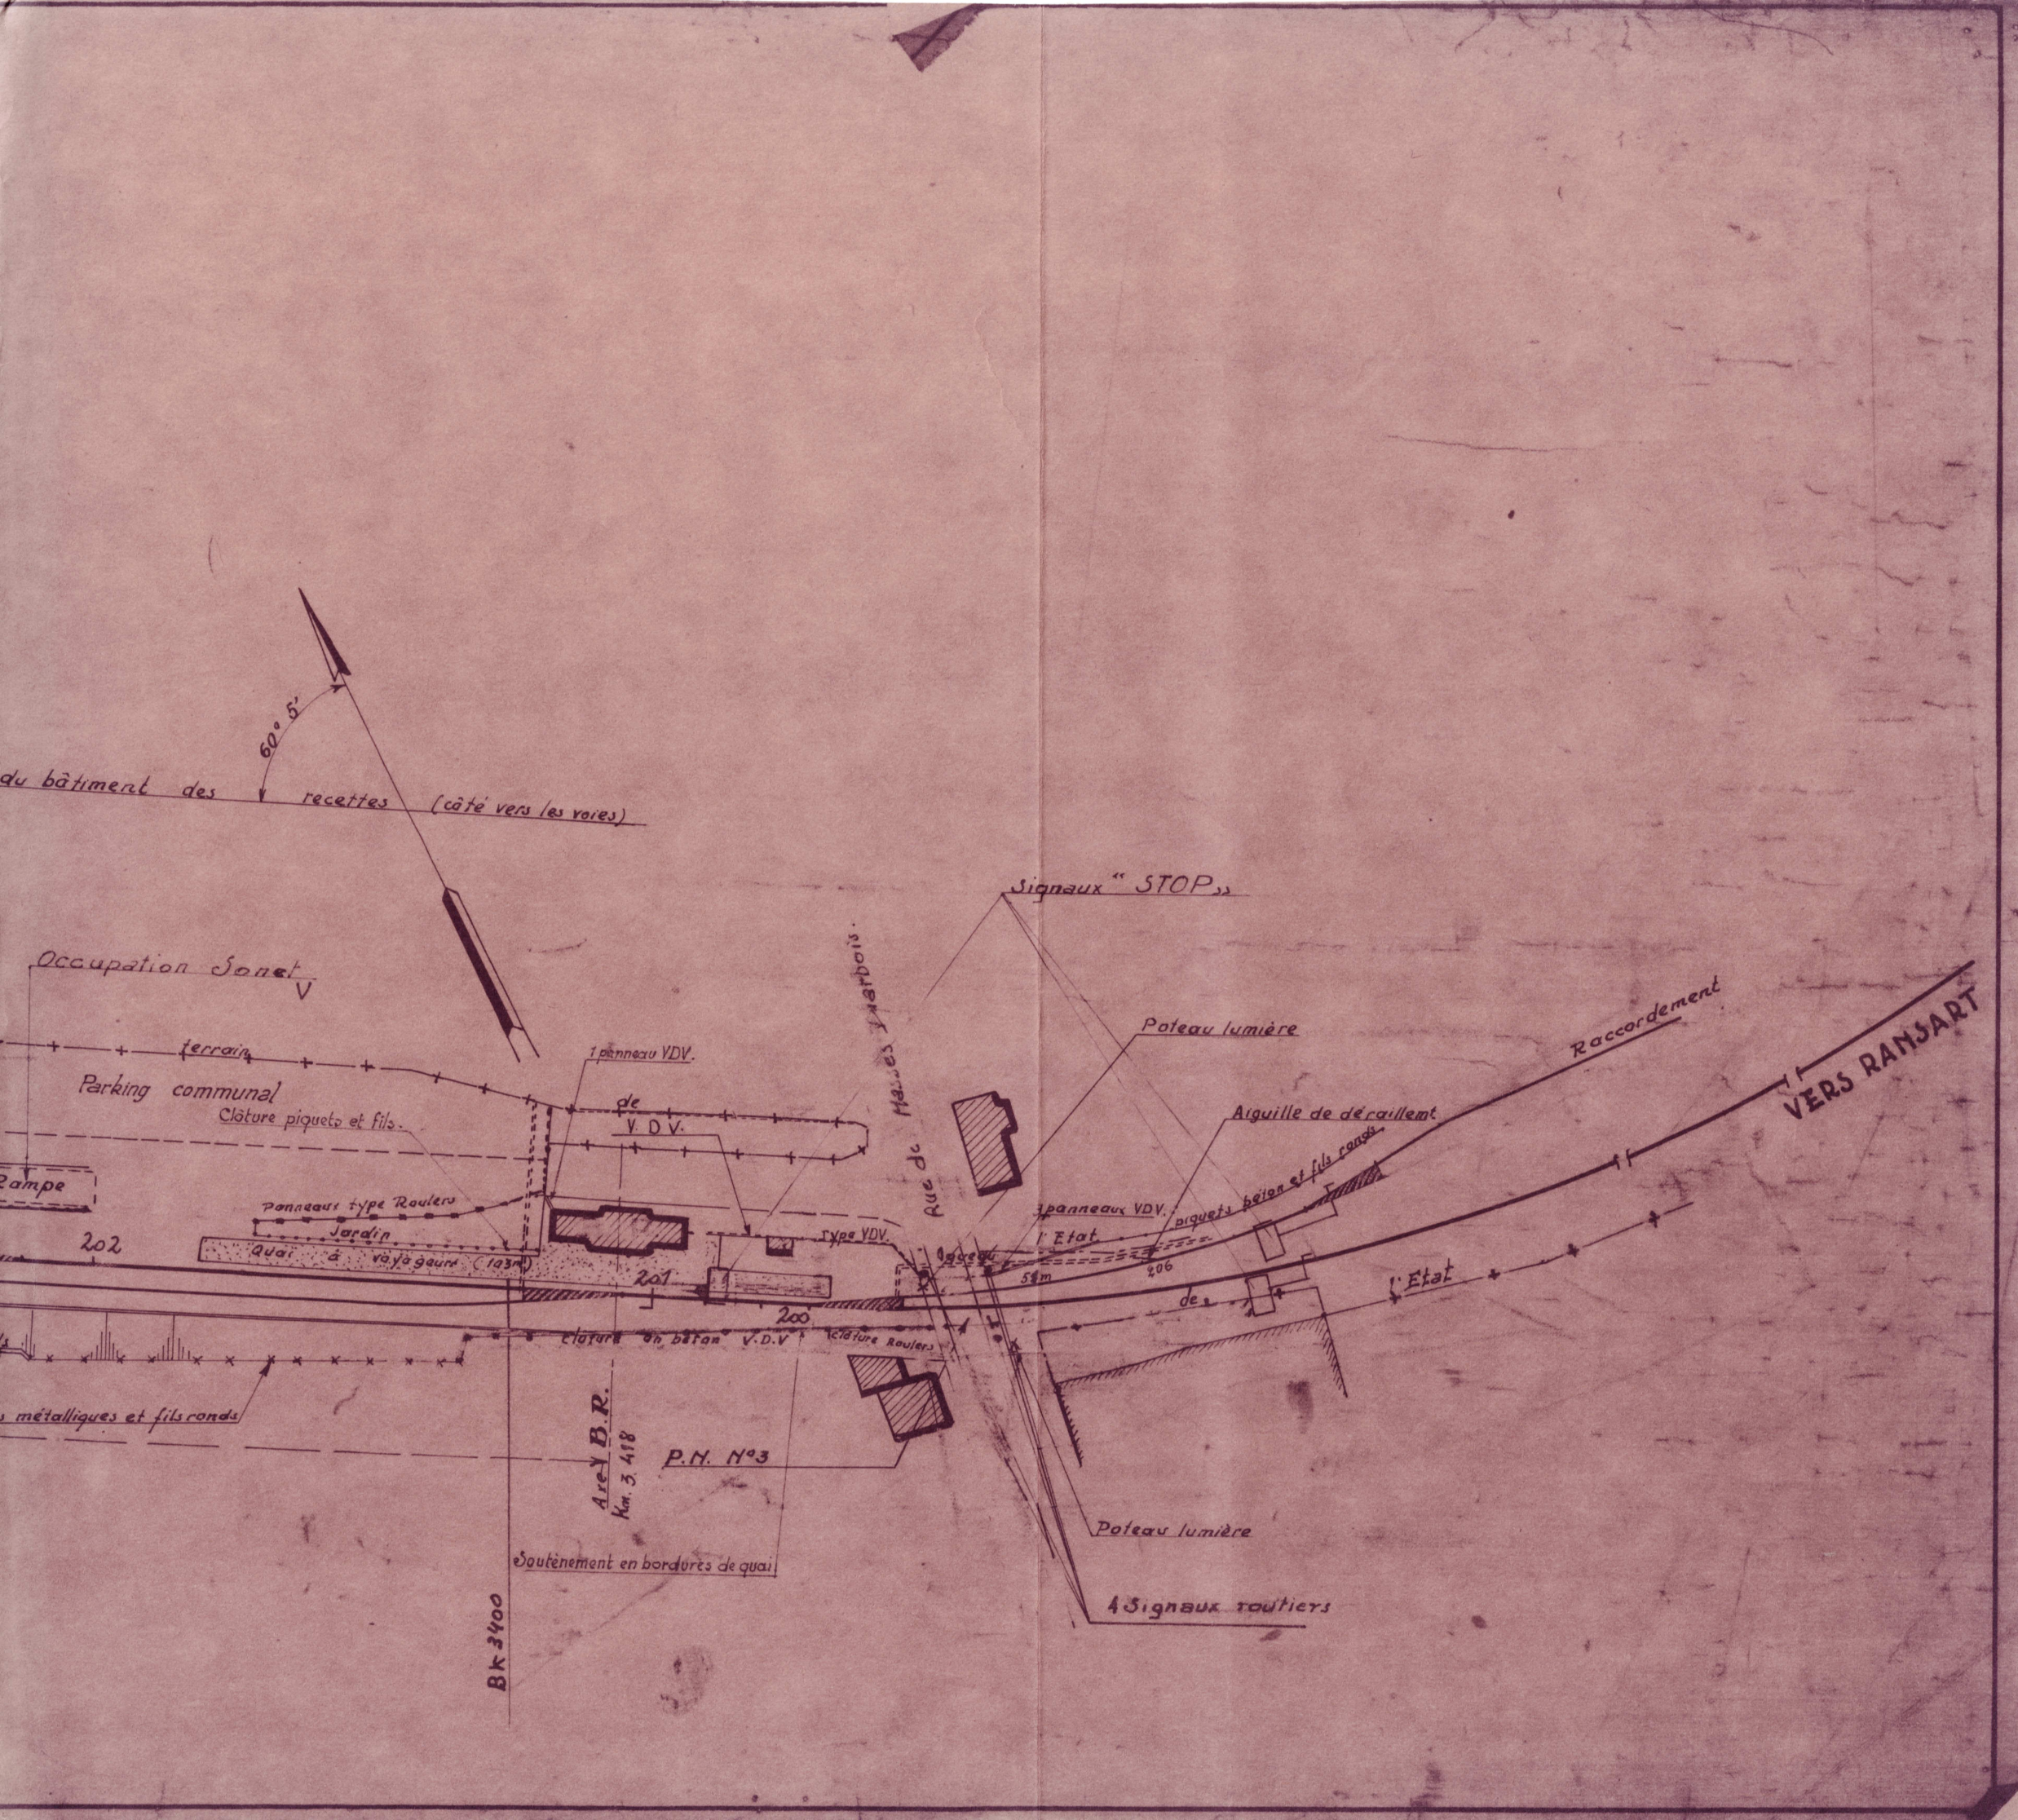



VOIE

GRUPE DE CHARLEROI.

N° 139.

Dessine par Heuchamps S.
 Calqué par Vanden Hemsseghe
 Surface: 0m² 28
 Dressé par l'Ingénieur Charleroi, le 1954
 Proposé par l'I.P.V. Charleroi, le 1954

Relevé des appareils de voie.

N°s	Types.	Déviation	Observation
1	F ³ H ³	D	
2	B ² A ²	D	
3	F ³ H ³	D	
4	F ³ H ²	G	
5	F ³ H ³	G	

LIGNE 119^b... JUMET BRÛLOTTE À RANSART.

DEPENDANCE DE MASSE DIARBOIS.

GARE GERANTE : RANSART.


Echelle: 1mm p. m.

MISE A JOUR

DATES	SIGNATURE DU CHST	SIGNATURE DU CHSC	SIGNATURE DU CHST	SIGNATURE DU CHSC	DATES.
15-11-53		(s) Sarton			
30-11-54	(s) Mercier	(s) Sarton			
15-11-55	(s) Mercier	(s) Lomba			
15-11-56	(s) Mercier	(s) Lomba			
15-11-57	(s) Mercier	(s) Lomba			
15-11-58	(s) Delrue	(s) Lomba			
25-5-59		(s) Lomba			
15-11-59	(s) Pieman	(s) Lomba			

VUE EN PLAN DU BÂTIMENT DES RECETTES

Echelle 0.01 p. m.

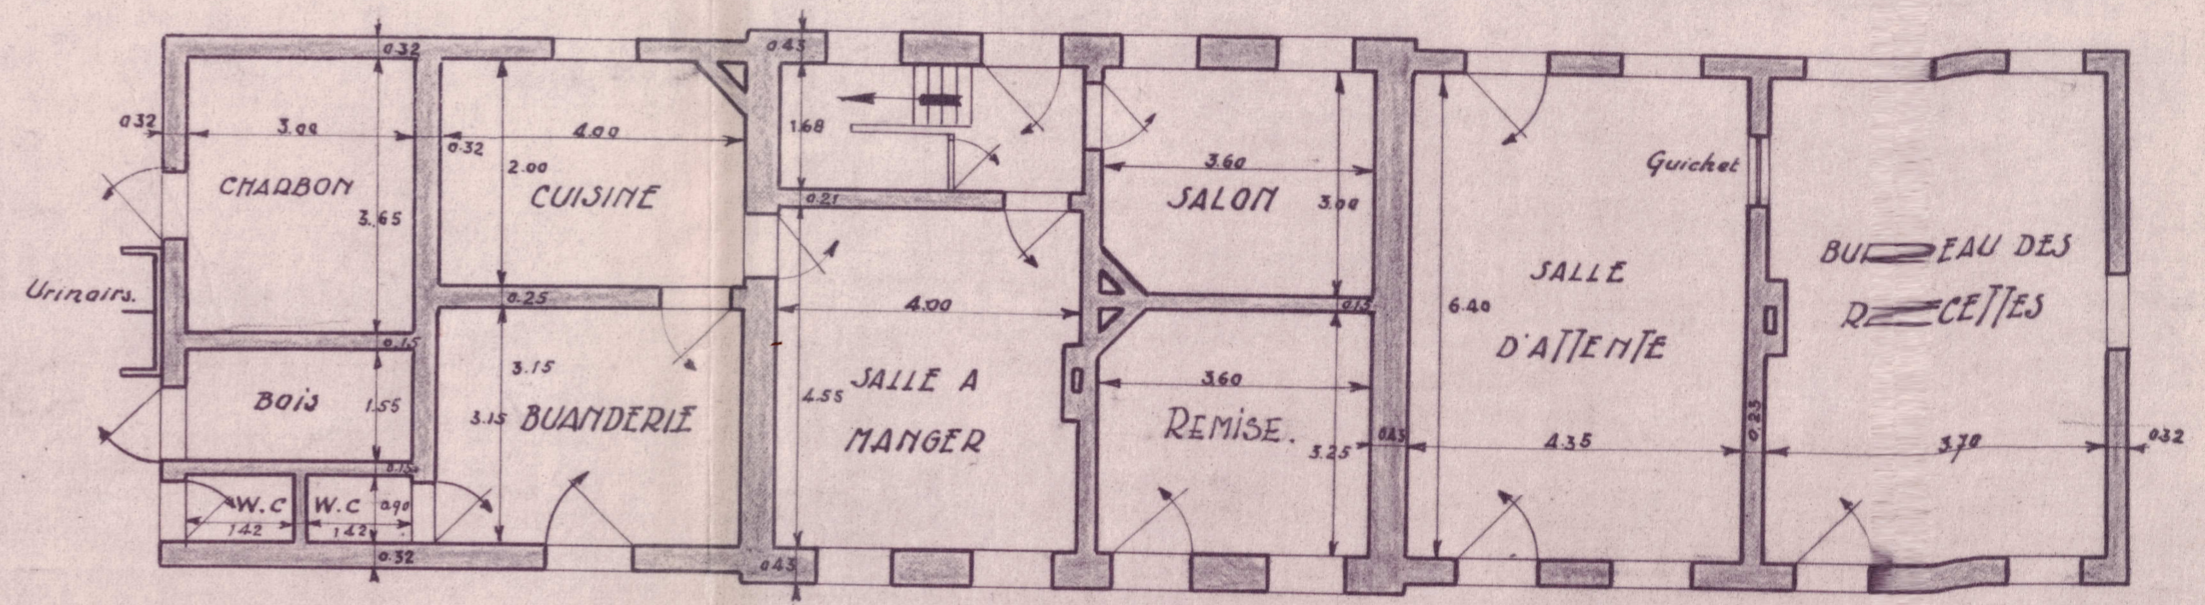

FACADE VERS LES VOIES

