

<b>B</b> E.S.	DESSINE :	CALQUE :	VERIFIE :	SURFACE : 0,35 m <sup>2</sup>
	PRIX :			
GROUPE DE NAMUR	DRESSE, L'INSPECTEUR I.L.P.			
	1-12.1970			
INSTRUCTIONS LOCALES 111-154-8	APPROUVE, L'I.P.E.S.			
	1.12.1970			


LIGNE 154.

## RACCORDEMENT DES CARRIERES DE TAILFER


POSTE E

SCHEMA ANNEXE A L'INSTRUCTION LOCALE.

DATES.	MODIFICATIONS.	SIGNATURES
22.3.71	Automatisation P.N. 105	<i>M. Meirgat</i>
25.8.72	Suppression raccordement COFICO	<i>M. Meirgat</i>
6.3.73	Cle Chst 221. Suppression sirène	<i>M. Meirgat</i>
12.1.76	Numérotage des aiguillages V.	<i>M. Meirgat</i>
25.10.77	Aig. 200 pourvu de cr. horiz.	<i>M. Meirgat</i>
6.4.82	Automatisation tronçon Jambes-Nord - Lustin	<i>M. Meirgat</i>

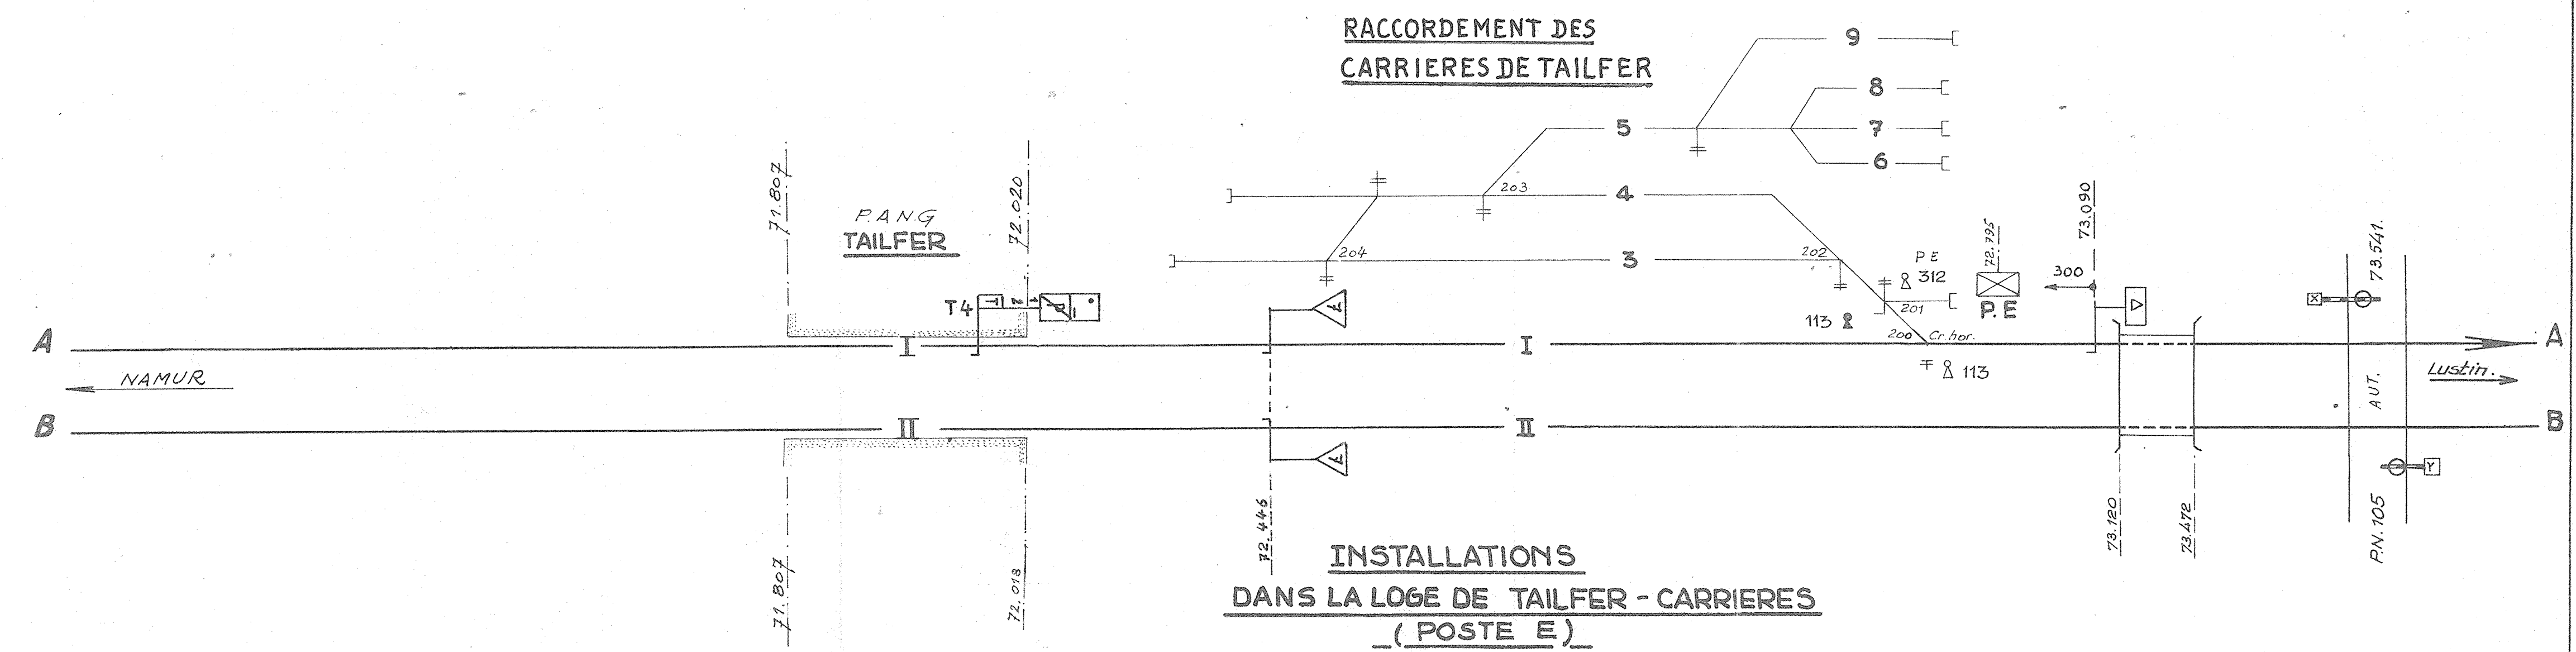

### CHAMP D'AUTORISATION.

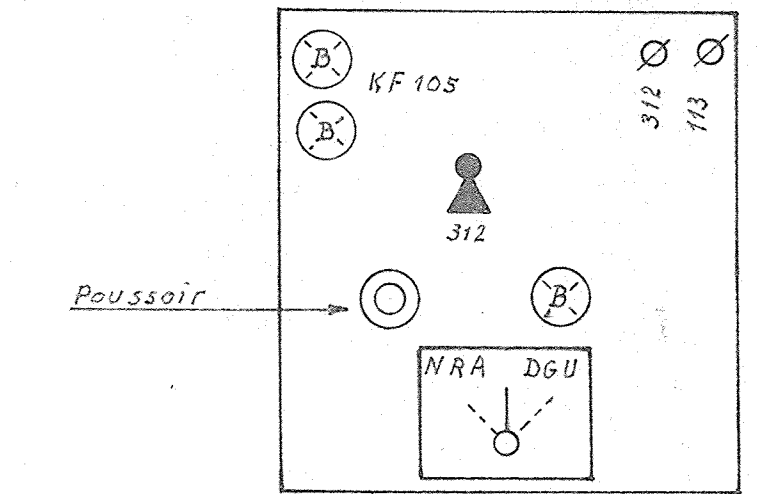

### RELATIONS TELEPHONIQUES

