ES
GR. NAMUR

Dessiné Getekend	Calqué Gecalqueerd	Vérifié Nagezien	Surface Oppervlakte
			0.50 m²

L'Ingénieur Principal ES De Eerste Ingenieur ES	L'Ingénieur Principal E De Eerste Ingenieur E	L'Ingénieur Principal E De Eerste Ingenieur E	Dir. M22 Afd. MAINTENANCE
			N° 554/78

P.S.S. 161
S.S.P. 1 1979 N
IN ... FEUILLES — BLADEN
IN ... FEUILLE — BLAD 1

DATE DE MISE EN SERVICE :
DATUM VAN INDIENSTSTELLING: 18.4.1979

LIGNE: BRUXELLES - NAMUR
BAAN: BRUSSEL - NAMUR

13

TRONÇON: MONT-S^T-GUIBERT - ERNAGE
BAANVAK:

M

Ce P.S.S. abroge et remplace le plan schématique n° 139 du 1976 et tous ses suppléments.
Dit S.S.P. vervangt en vervangt het schematisch plan en al zijn verslagen.

Dates Data	N°	MODIFICATIONS - WIJZIGINGEN (sig. DS = entrée des voies, ingang der sporen)	Signatures Handtekeningen
26.1.79	1	1677-2-1978 - Modifier - wijzigen sonnerie BX (Cx=0, Dx=0, 12^e manoeuvre)	
2.2.79	3	2577-3-1978 - Supprimer - schrappen TIV Wy (pour la TIV BX n°1)	
9.4.79	4	1677-3-1978 - Mise (DS n°11)	
	5		
	6		
	7		
	8		
	9		
	10		
	11		
	12		
	13		
	14		
	15		

Imprimerie Vandenbroele Bruxelles

Imprimerie recommencement 5-1981
Bruxelles

P.S.S. 161
S.S.P. 1 1979 N
IN ... FEUILLES — BLADEN
IN ... FEUILLE — BLAD 2

MONT-S^T-GUIBERT — BLANMONT — CHASTRE — ERNAGE

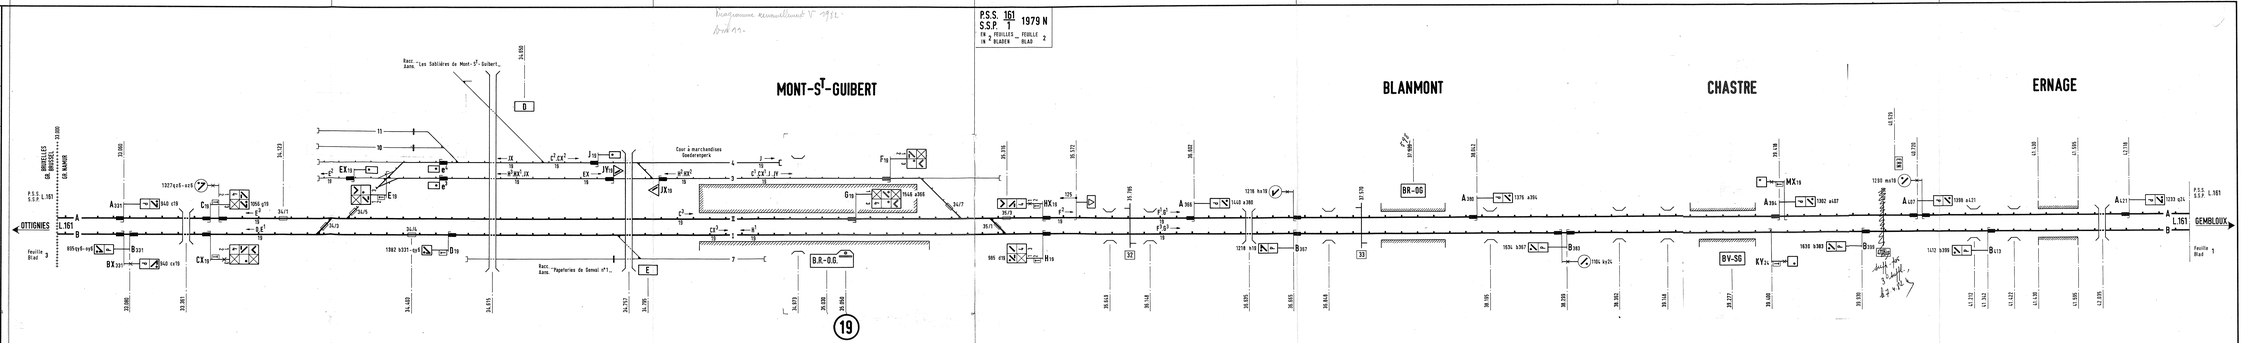
Racc. "Les Sablières de Mont-S^t-Guibert"
Aans.
Cour à marchandises
Goederenspoor
Racc. "Papeteries de Genval n°1"
Aans.
BRUXELLES
GA NAMUR
P.S.S. L.161
BITTINES
L.161
feuille 3
Blad 3
BR-GG
BR-GG
BV-SG
KY
GEMBLOUX
L.161
feuille 1
Blad 1
P.S.S. S.S.P. L.161
1233 434
1027 x16 - 027
1056 x70
1062 x70
1062 x70
1382 bX31 - 0x9
1276 0x10
1440 x380
1276 bX10
1276 bX10
1276 bX10