

GROUPE DE HASSELT

HOLLANDE

Agrandiss. C

Agrandiss. B

Agrandiss. H

Agrandiss. F

Agrandiss. G

Agrandiss. D

Agrandissement A

Agrandiss. E

LEGENDE

- ligne à double voie électrifiée
 - - - " " " non électrifiée
 - - - " " simple voie non électrifiée
 - - - ligne désaffectée, mais dont les voies et installations existent encore.
 - PS (passage supérieur) T (tunnel) ou PASS (passerelle)
 - PI (passage inférieur) P (pont) ou CSV (couloir s/voies)
 - emplacement du BR de la gare
 - point d'arrêt
 - limite de Groupe
 - +++++ frontière d'Etat
- (Voir légende des tabliers d'ouvrages d'art sur le côté gauche de la carte)


Voie Groupée de LIEGE	Dessiné par G. KINCH	Dressé par Ing. P. AGF	Surface 1,00 m ²
		Lège, le 25 - 2 - 1966	
		QUINET	

CARTE DES OUVRAGES D'ART D'UNE PORTEE MINIMUM DE 2,00m.

SITUATION AU 31-12-1971

Echelle : 1/100.000

01-01-84

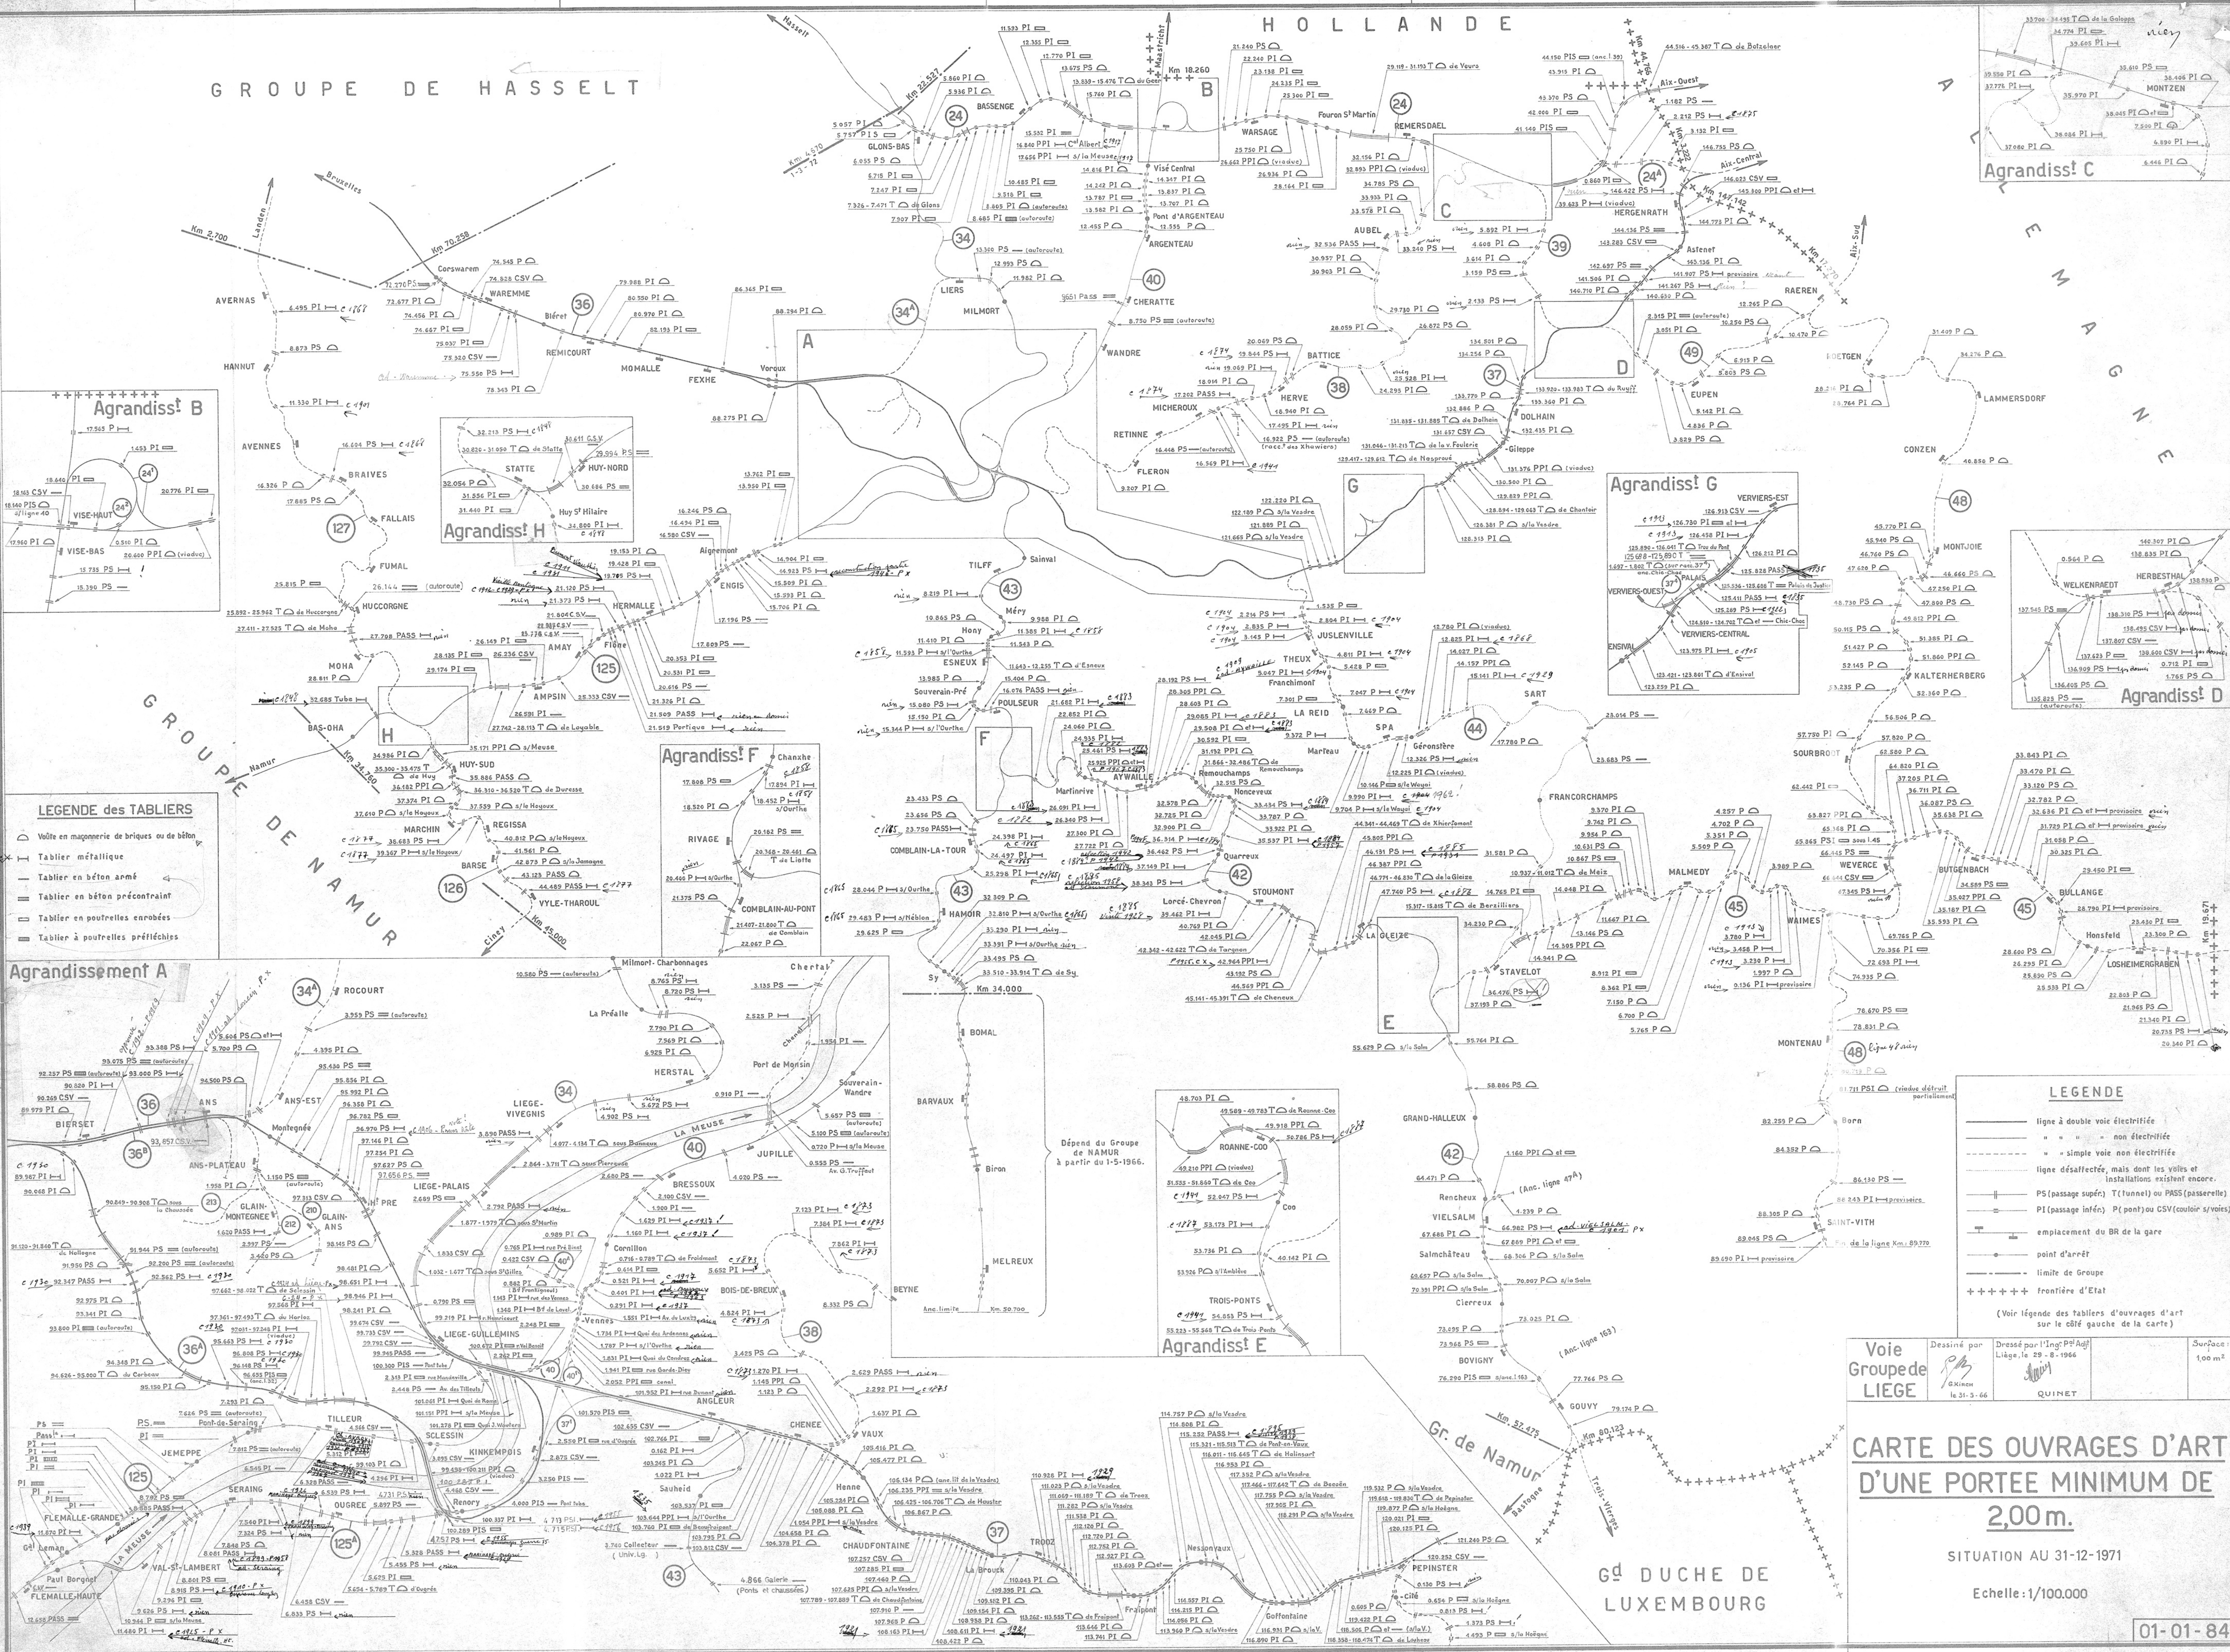

- ### LEGENDE des TABLIERS
- Voie en maçonnerie de briques ou de béton
 - Tablier métallique
 - Tablier en béton armé
 - Tablier en béton précontraint
 - Tablier en poutrelles enrobées
 - Tablier à poutrelles préfabriqués