

CHEMINS DE FER DE L'ÉTAT.


VOIES ET TRAVAUX.

Longueurs des lignes composant les diverses sections du groupe d'Arlon, au 1<sup>er</sup> Janvier 1896.

Echelles Ensemble: 1 à 100,000  
Agrandissements 1 à 5,000.

Légende:

- Sections établies à double voie.
- id id à simple voie.
- Raccordements privés.
- Sections appartenant à d'autres groupes (double-voie).
- id id id (simple-voie).
- Lignes concédées exploitées par des compagnies (double-voie).
- id id id id (simple-voie).

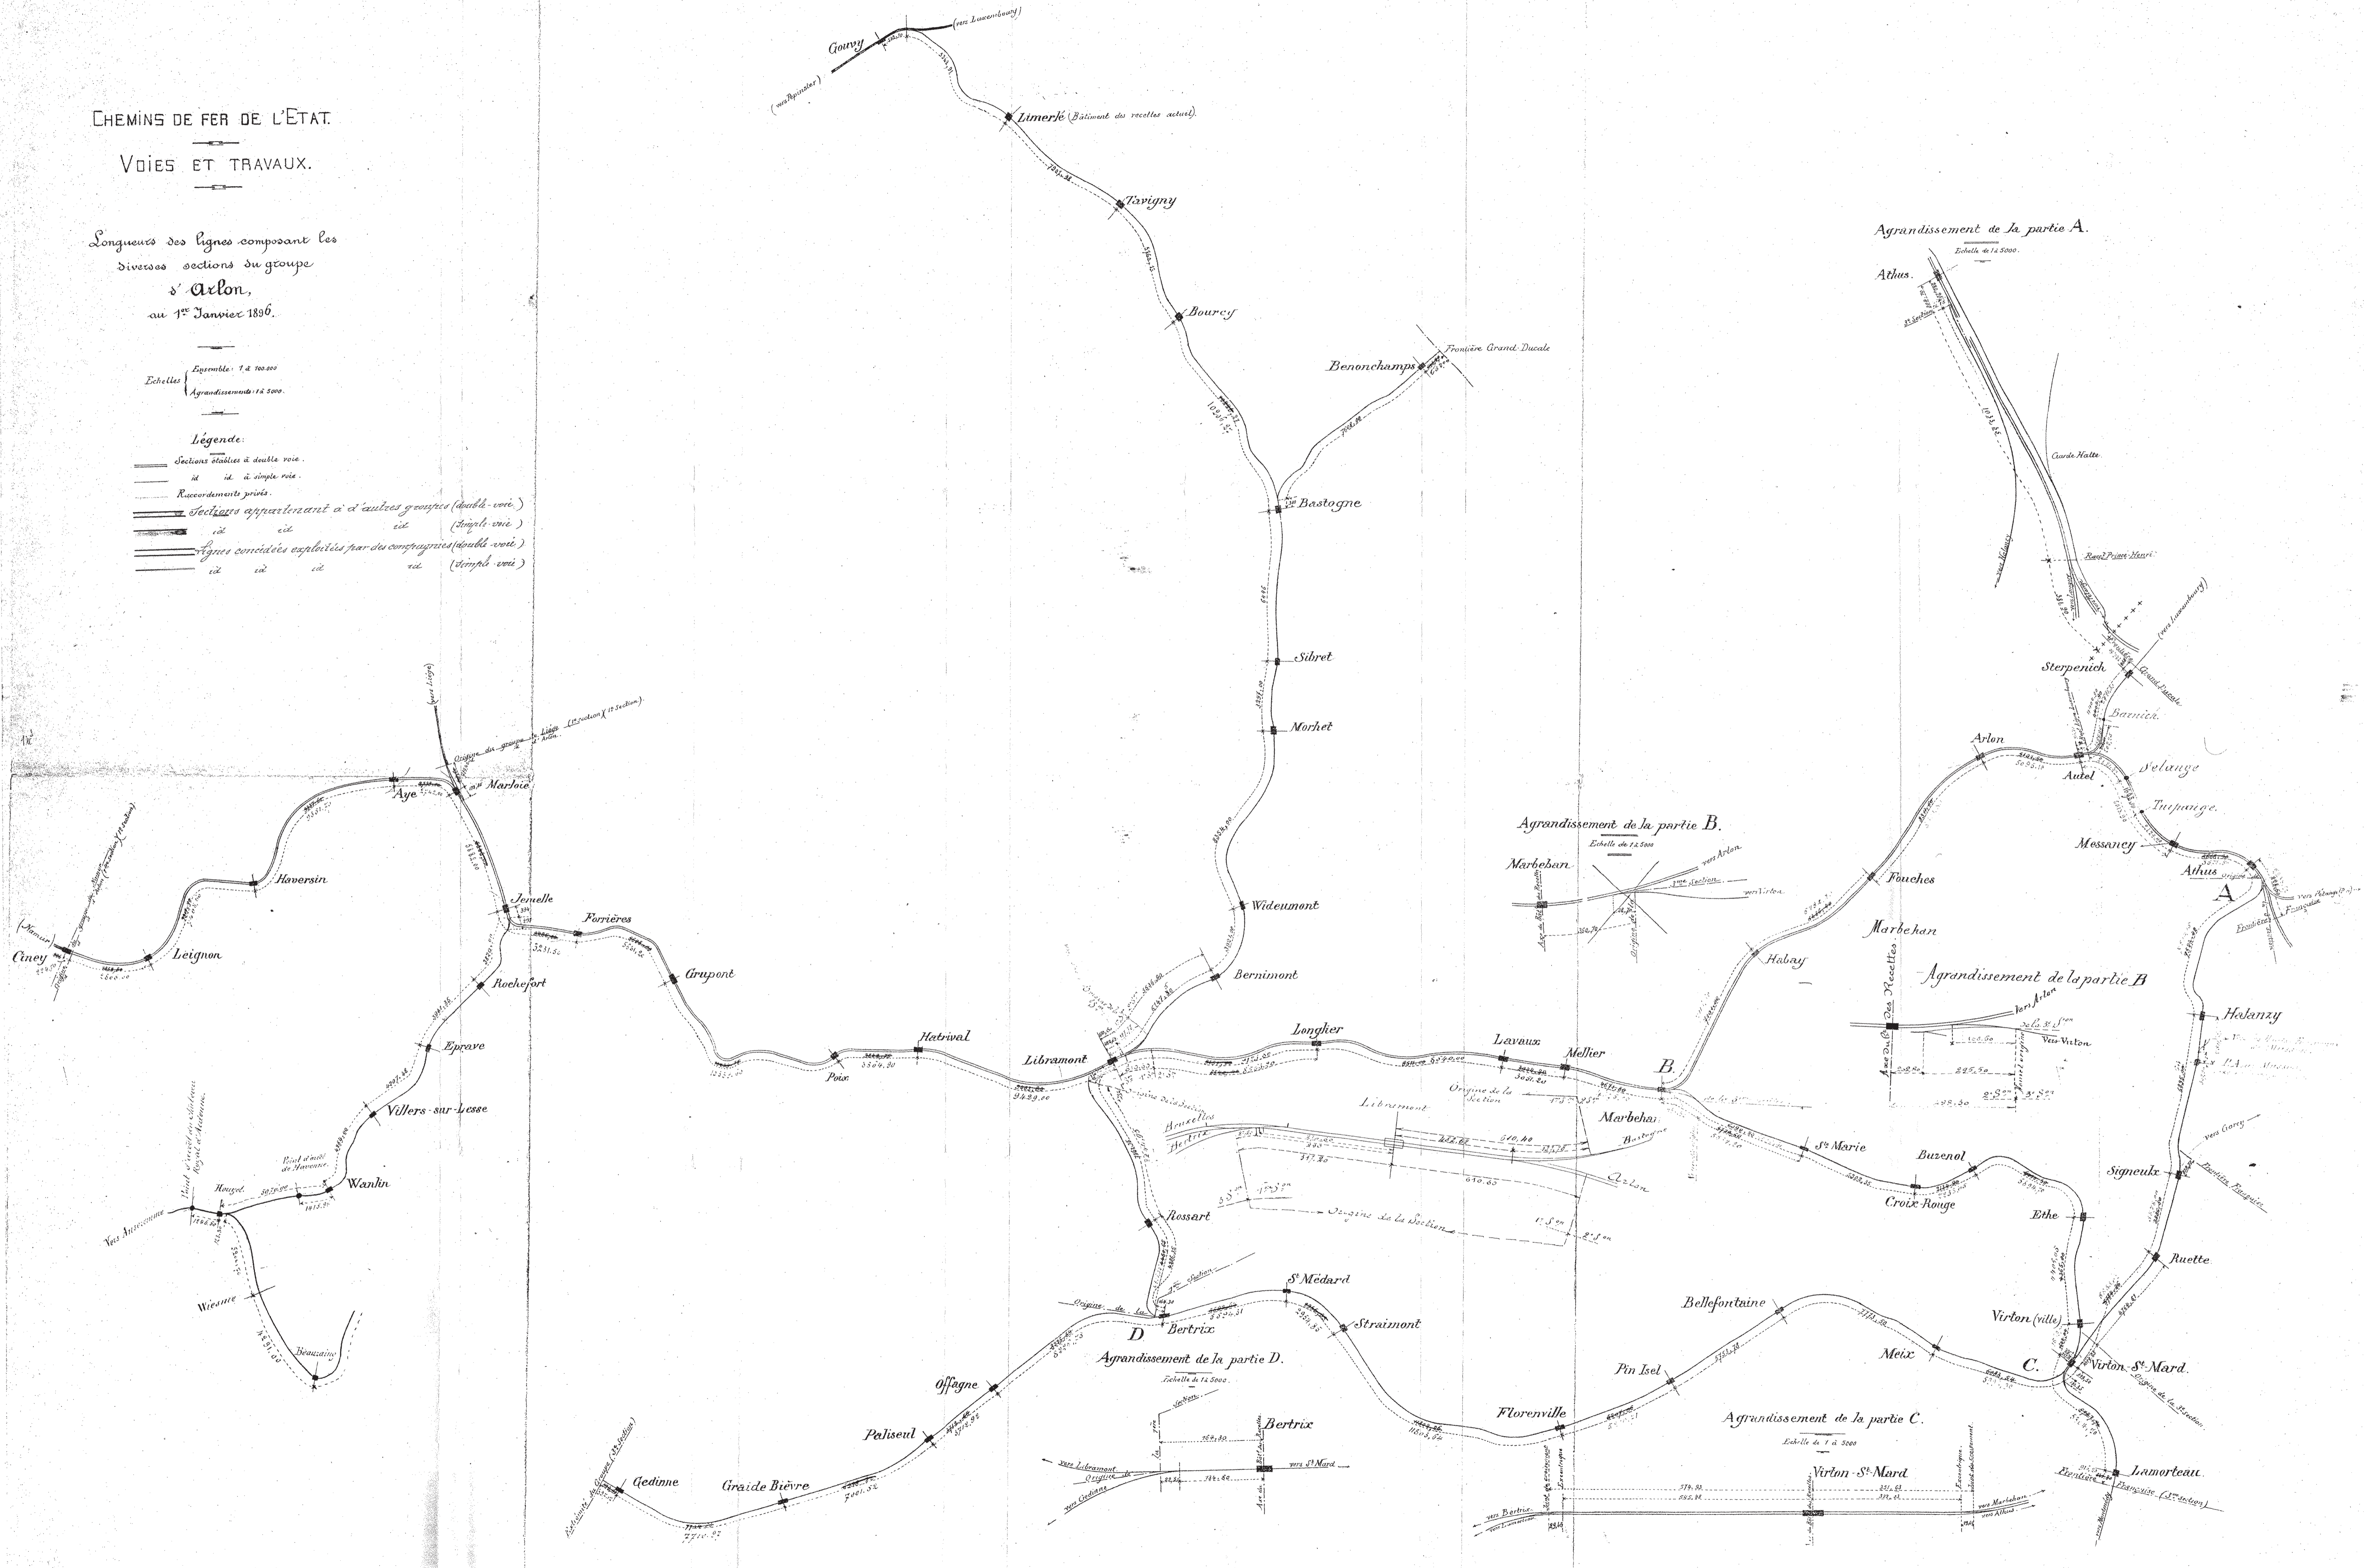

Agrandissement de la partie A.

Agrandissement de la partie B.

Agrandissement de la partie B.

Agrandissement de la partie D.

Agrandissement de la partie C.