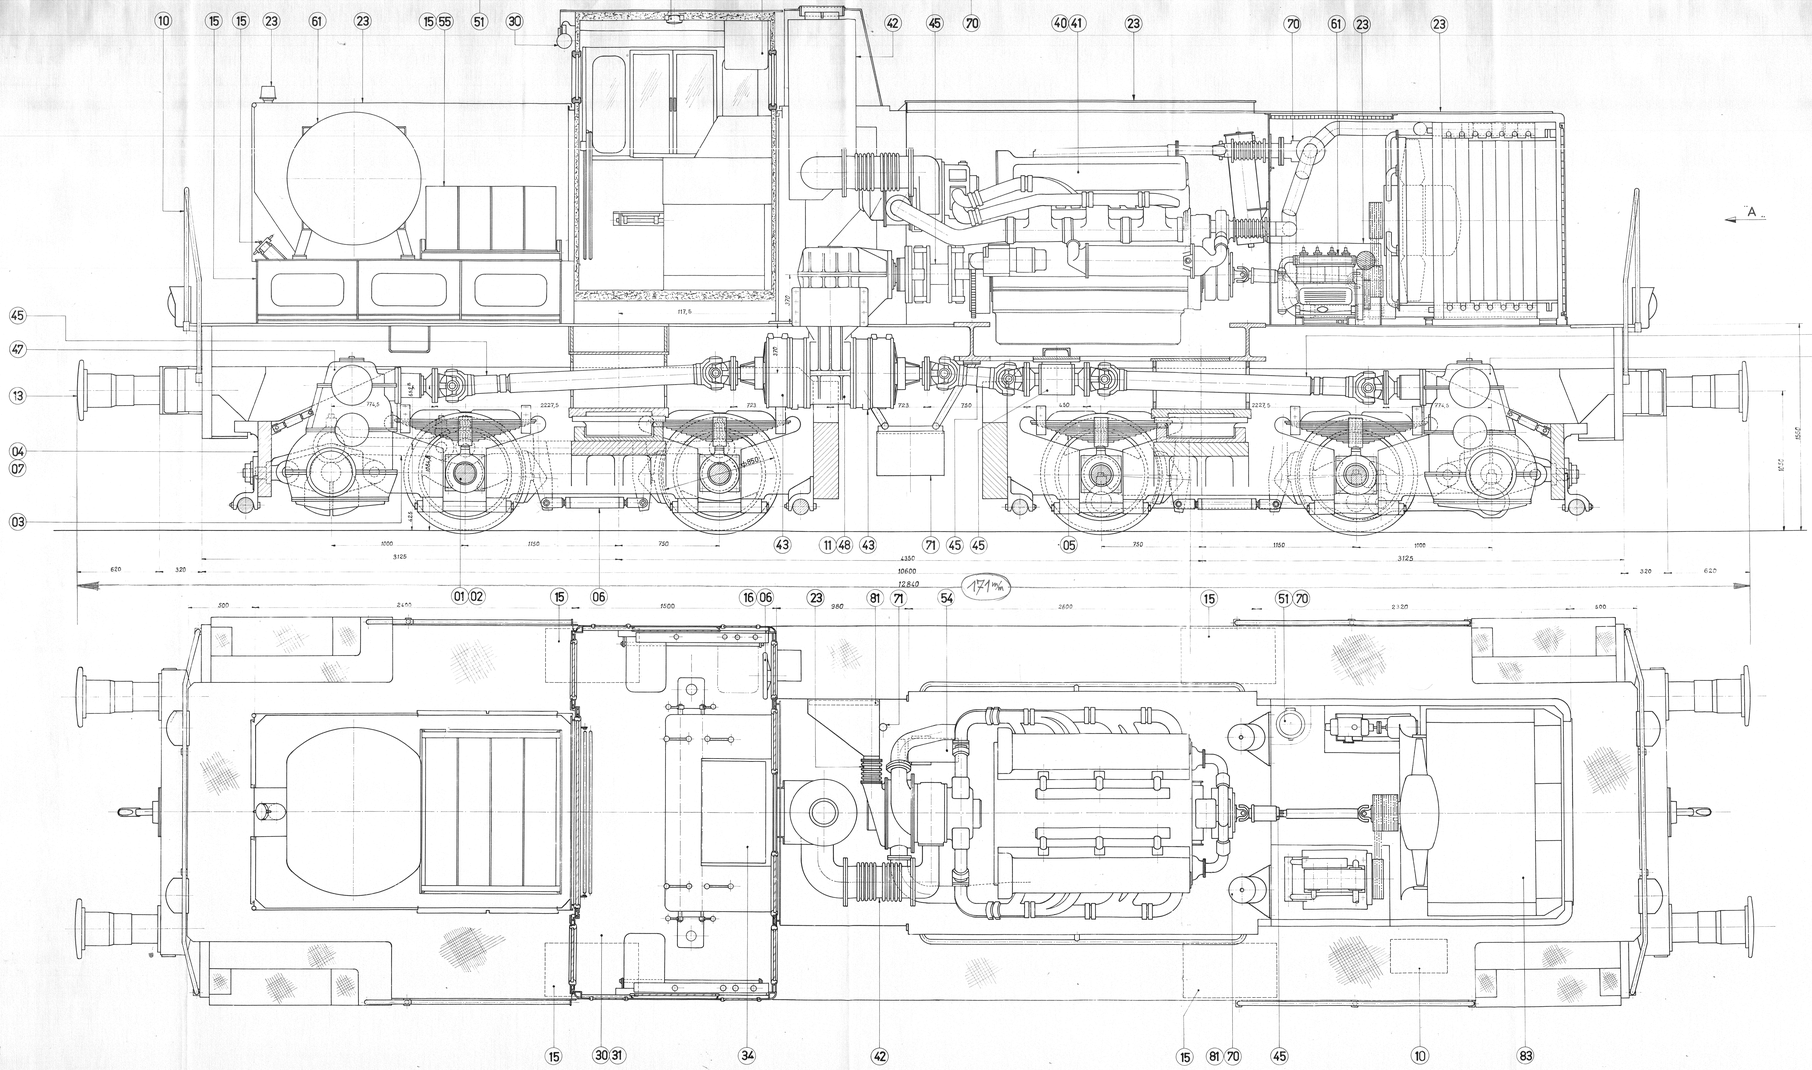

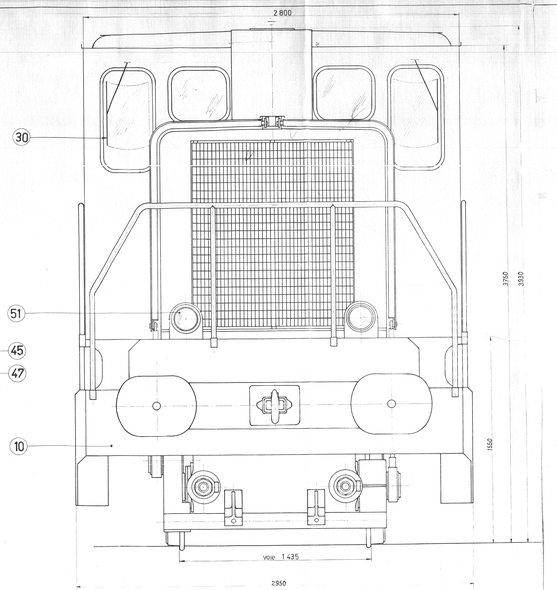

VUE St "A"

84	Extincteurs	1087/918
83	Groupe de refroidissement	973 477
81	Filtres	voir nomenclatures
74	Tuyauteries sous chassis	973480-481-482
71	Tuyauterie servo et pression d'huile	906 923
71	Tuyauterie d'huile des convertisseurs	973498
71	Réservoir des convertisseurs	905 689
70	Tuyauterie eau de refroidissement	973 487
70	Montage du réchauffeur	973 486
70	Réservoir d'expansion	810 482
70	Montage filtre à huile	810 480
61	Montage du compresseur	906 665
61	Montage du groupe pneumatique	906 667
60	Matériel pneumatique	voir nomenclatures
55	Calage et câblage batteries	905 681
54	Génératrice	614 035
51	Installation électrique	973 490
51	Installation électrique du réchauffeur	906 696
50	Matériel électrique	voir nomenclatures
GR.	DENOMINATION	N° PLAN C.O.

48	Multiplicateur	16083/114
47	Réducteur 40 T 2 gammes	16083/87-88
45	Palier intermédiaire	1083/198
45	Arbre à cardan	voir nomenclatures
45	Cardan élastique	614 015
45	Accouplement cardan élastique	421 302
43	Convertisseur	4083/195
42	Echappement	810 517
41	Calage moteur	15085/279
40	Moteur Diesel	15085/279
34	Pupitre de conduite	906 687
30-31	Ensemble cabine	906 630 - 906 632
23	Soufflet d'aspiration d'air	614 013
23	Coiffe pour compresseur	810 512
23	Reniflard	810 513
23	Carrosserie	906 653
16	Frein à main sur chassis	8057/7
15	Bac batteries	810 509
15	Bac à sable	906 625
15	Bouche de remplissage	8057/1
15	Réservoir à combustible	906 628
13	Choc et traction	906 644
11	Support multiplicateur	810 481
10	Armoire à outils	614 022
10	Garde-corps	973 450
10	Chassis principal	973 451
07	Installation électrique sur bogies	810 533
07	Tuyauteries sur bogies	973 498 - 973 499
06	Frein à main sous chassis	8057/4
06	Timonerie de frein	4057/8
05	Suspension	2087/564
04	Bogies	973 494
03	Bielles	2057/68
02	Boites d'essieux	4057/7
01	Trains de roues	607172
GR.	DENOMINATION	N° PLAN C.O.

3/7/2243	28.001		
CHANGÉ	N° ORIGINE	N° PREC.	N° SUI.
DESS. TUB	PATIENE	PEIN.	
DOSS. LIT	DESSTPM	3	LIV. DOSS.L.T.
17/4/74		2	
DATE		1	DATE

MODIFICATIONS

Locomotive Industrielle Lourde 581
ORANJE - NASSAU

COCKERILL-OUGRÉE
DIVISION CONSTRUCTION

Ensemble général.

973520