



E.S.
GR: NAMUR

| | | | |
|--|--|--|---|
| Dessiné: Getekend: | Calqué: Gecalqueerd: | Vérifié: Nagezien: | Surface: Oppervlakte: |
| <i>[Signature]</i> | <i>[Signature]</i> | <i>[Signature]</i> | 0,25 m ² |
| L'Ing. Principal ES De Eerste Ing. ES | L'Ing. Principal V De Eerste Ing. B | L'Insp. Principal E De Eerste Insp. E | L'Insp. Tech. Ppal. A d.j. De Adj. E. Tech. Insp. Dir. MA (s) MARIËN N° 563 |
| <i>[Signature]</i> | <i>[Signature]</i> | <i>[Signature]</i> | |

P.S.S. 147
S.S.P. 1 1972 N
EN 1 FEUILLE
IN 1 BLAD


DATE DE MISE EN VIGUEUR : 10.11.1972
DATUM VAN INVOERING:

LIGNE: **LANDEN-GEMBOUX**
BAAN:
GARE: **RAMILLIES**
STATION:

Ce P.S.S. abroge et remplace le plan schématique 147 1971 N du 29.6.1971 et tous ses suppléments
Dit S.S.P. vernietigt en vervangt het schematisch plan 1 1971 N van 29.6.1971 en al zijn vervolgen

| Dates Data | N° | MODIFICATIONS - WIJZIGINGEN | Signatures Handtekeningen |
|---------------|----|--|------------------------------|
| 29/6/72 | 1 | Suppression des MS vers Namur-T. et vers Hedevange | <i>[Signature]</i> |
| | 2 | | |
| | 3 | | |
RAMILLIES

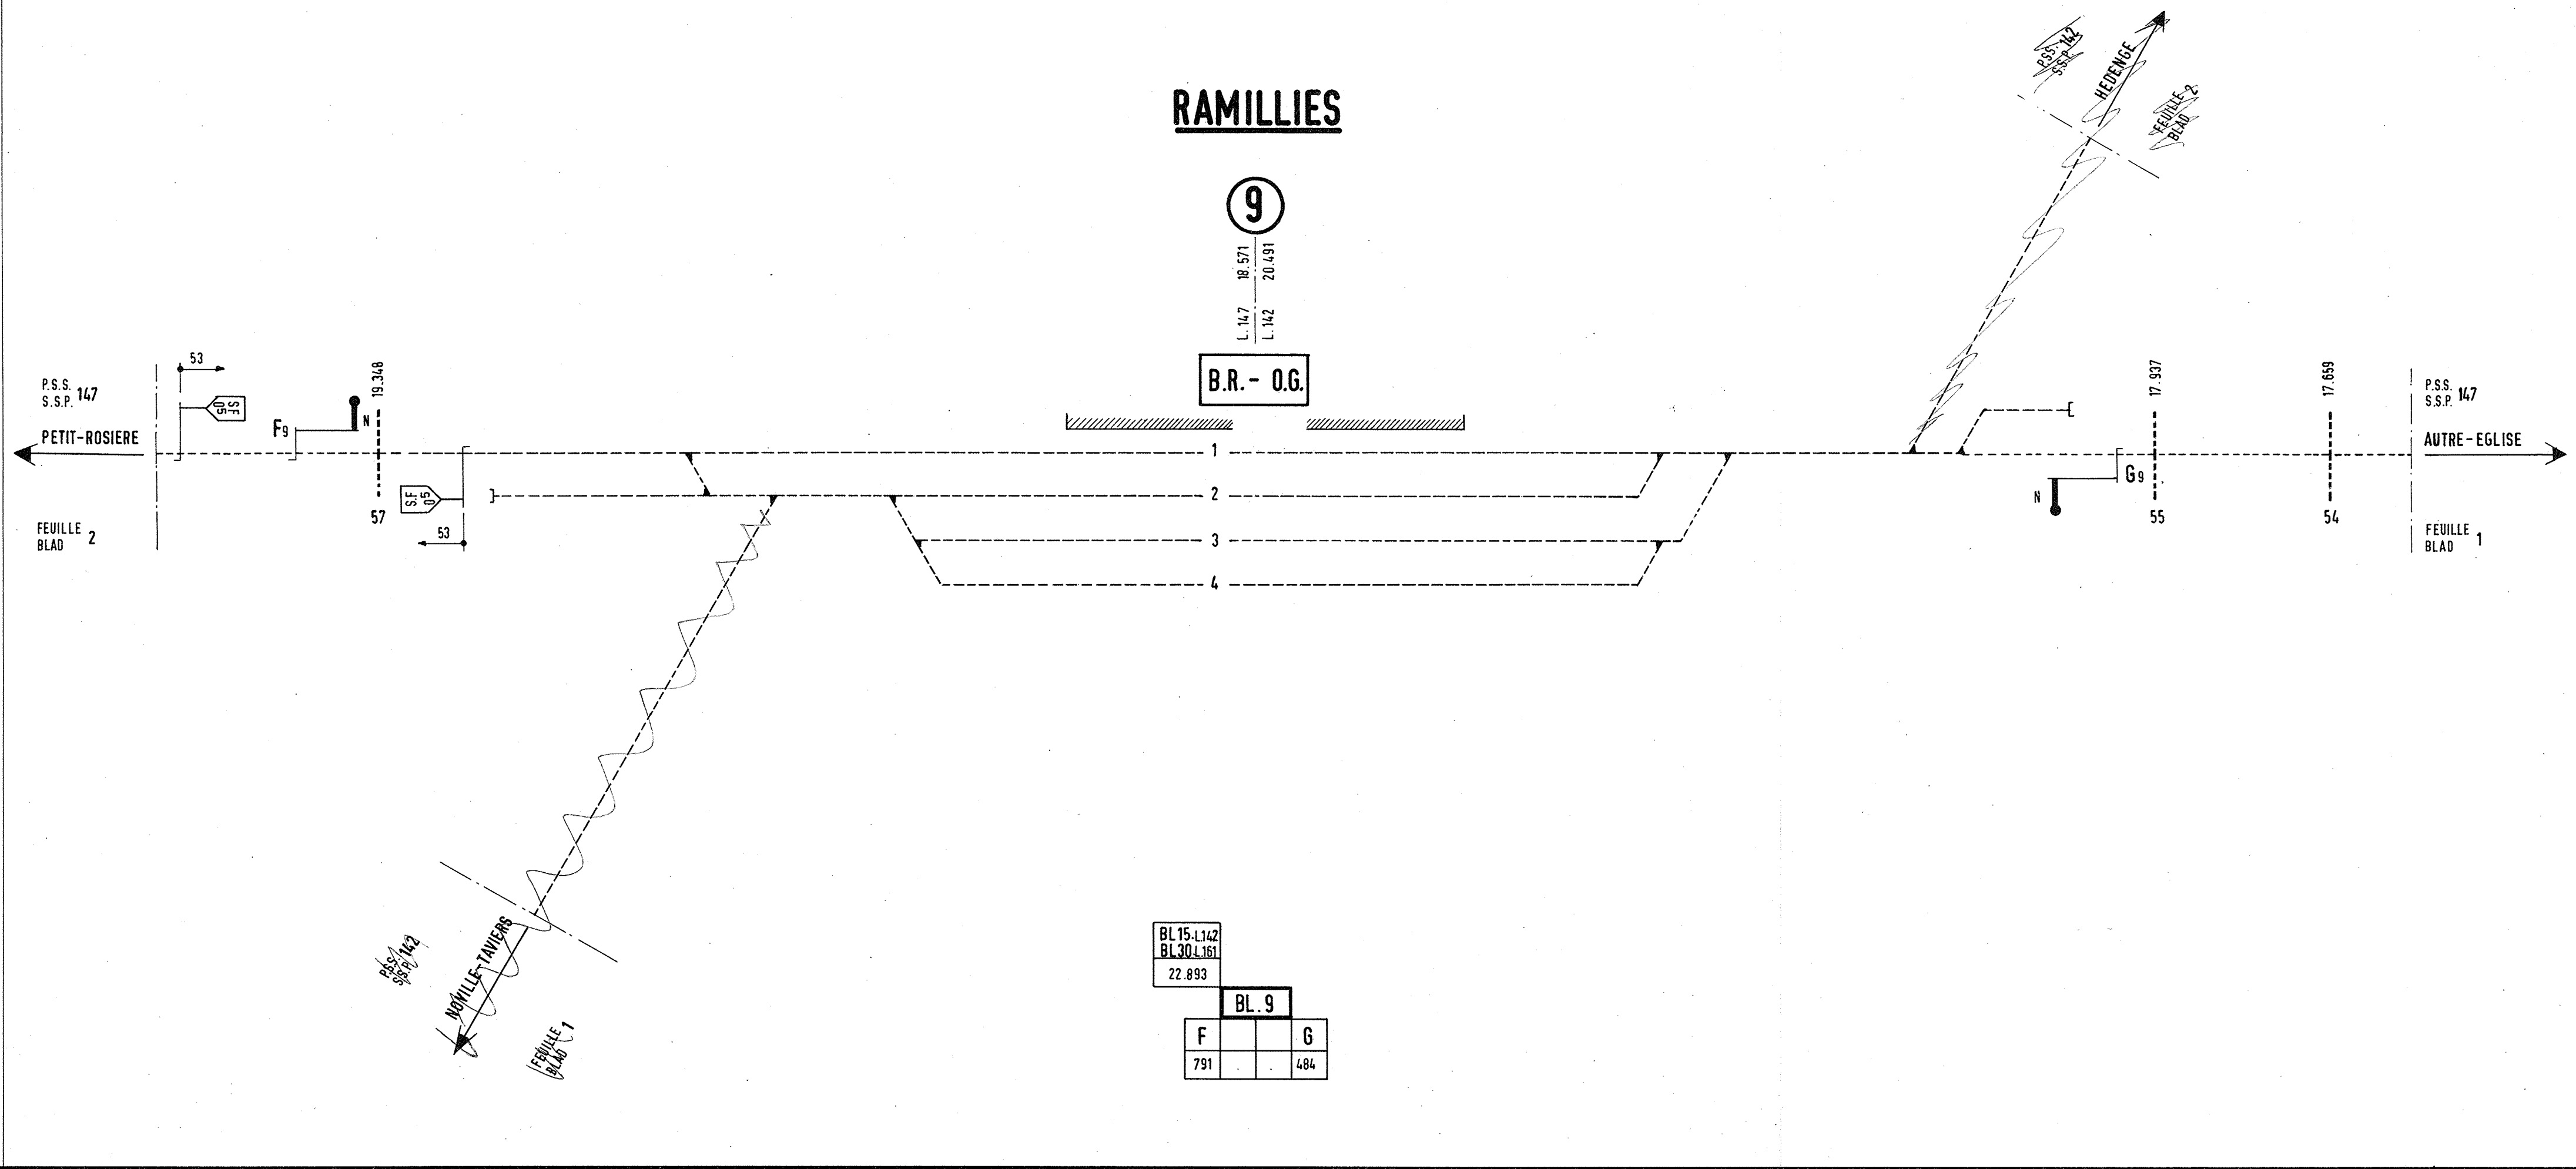

(B) 1/11/72 147/2 (10)