



	Dessiné par : Valère Verken T. 27-11-1953.	Vérifié par : <i>Vanden Honneste</i>	Surface : 0,32 M ²
	LIGNE 150 TAMINES-DIMANT		

GARE DE DÉTÉE-MARÉSOUS
 Gare Gérante : ERMESON-SUR-BIEZ.


Echelle : 1/1000.

MISE À JOUR :


Dates	Signature du C.H.S.C.	Signature du C.H.S.T.	Dates	Signature du C.H.S.C.	Signature du C.H.S.T.
75-71-53	(s) Parent	(s) Durant			
20-11-54	(s) L. L. L.	(s) Durant			
15-11-55	(s) Sacton	(s) Durant			
15-11-56	(s) Sartan	(s) Durant			

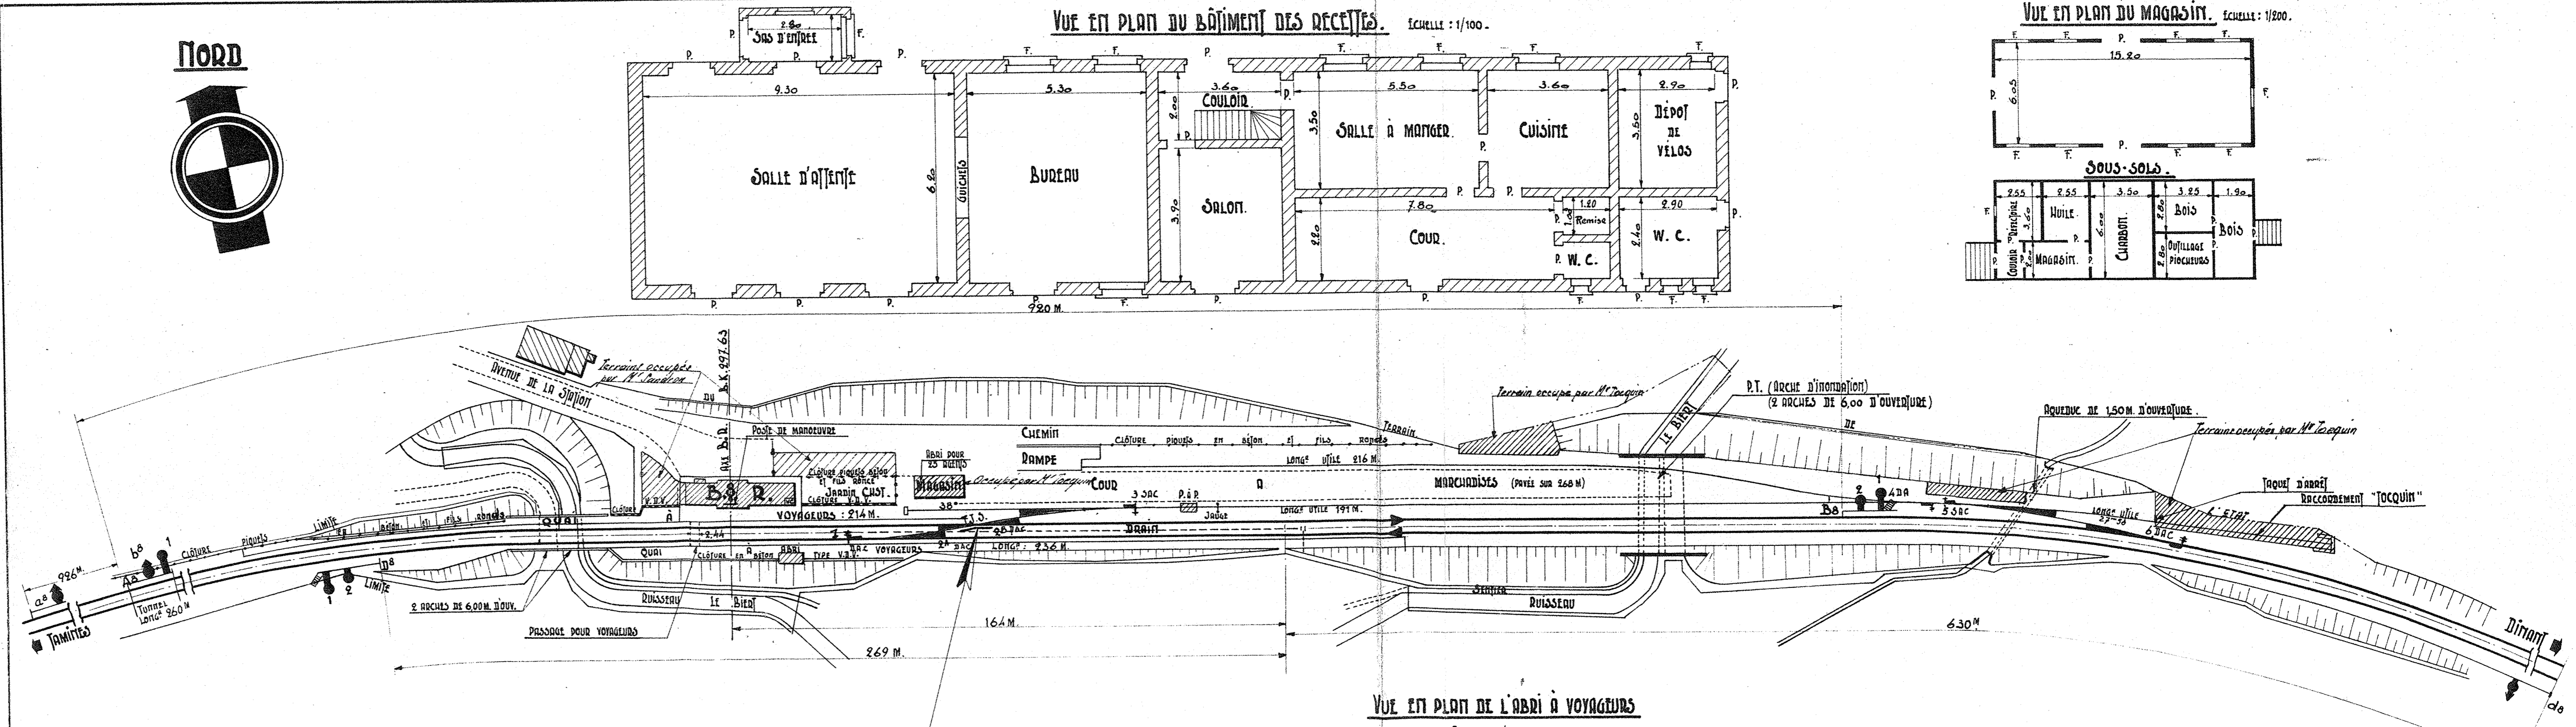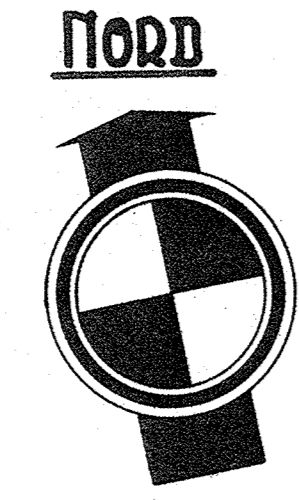


VUE EN PLAN DU BÂTIMENT DES RECETTES. Echelle : 1/100.

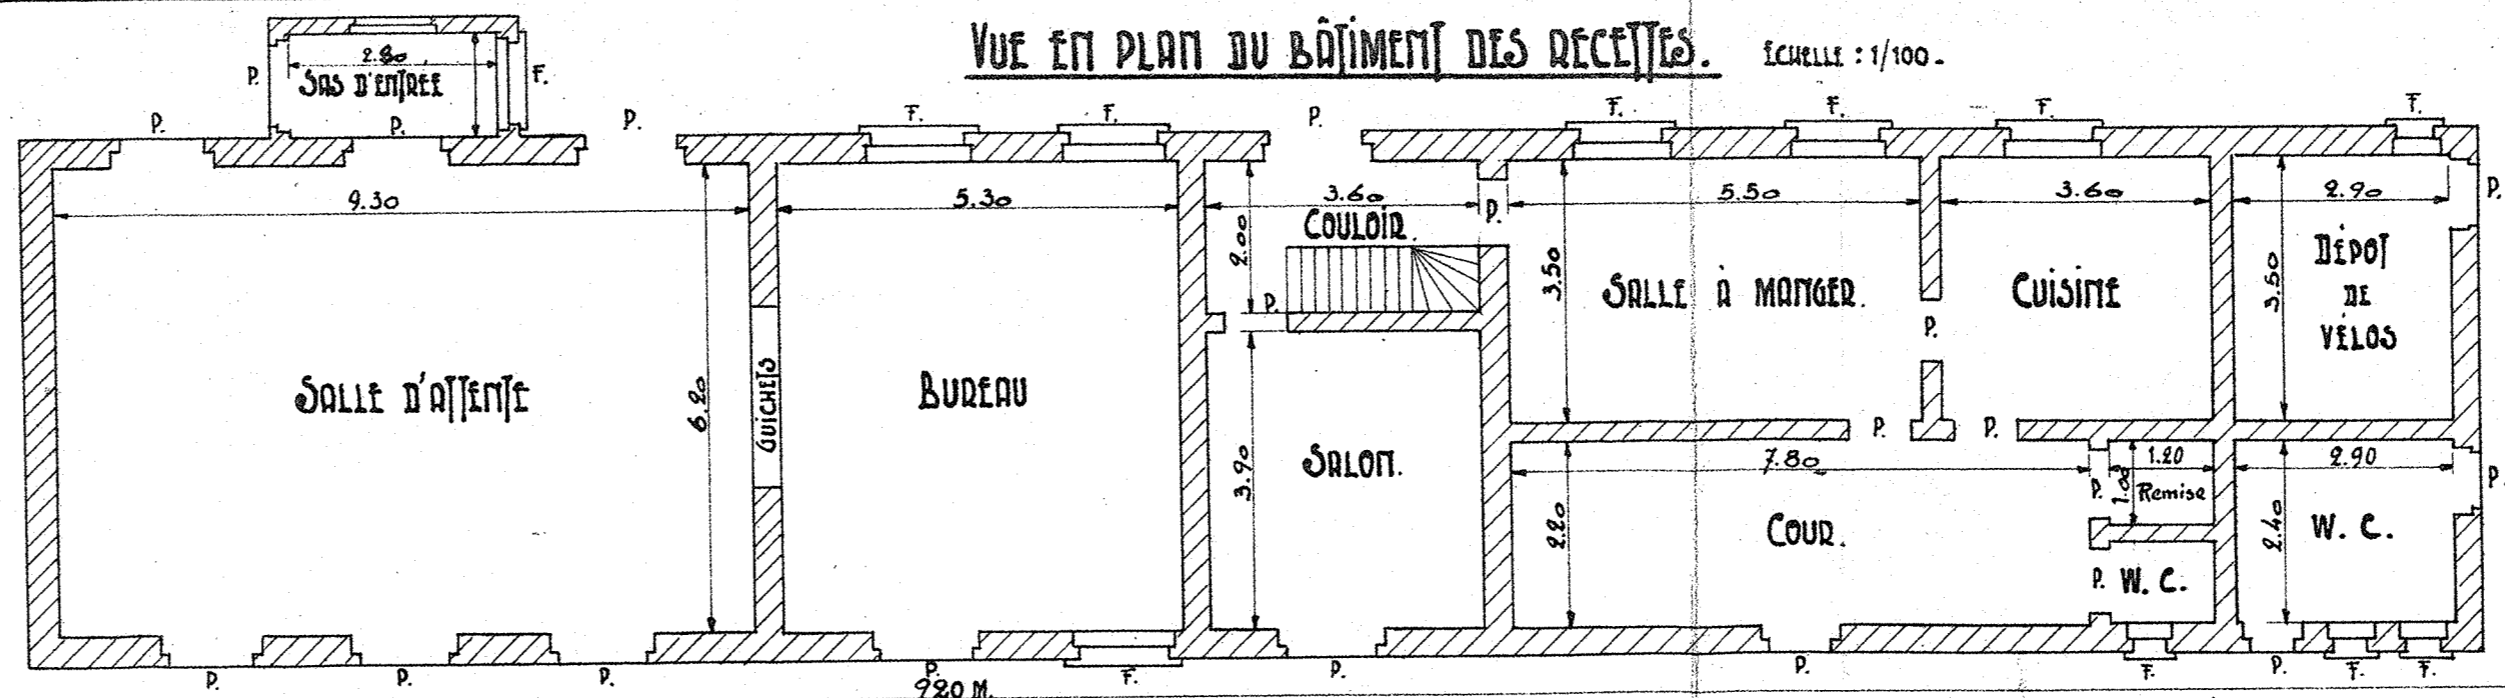

VUE EN PLAN DU MAGASIN. Echelle : 1/200.

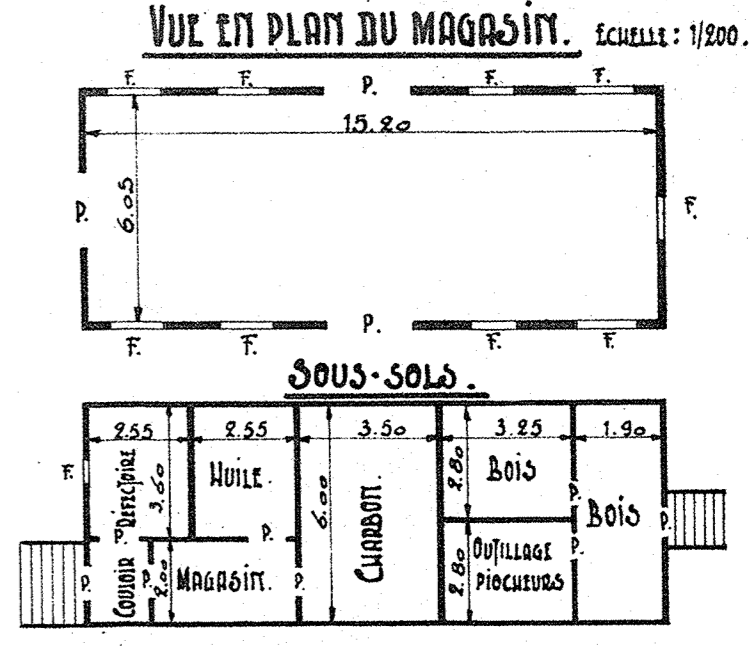

VUE EN PLAN DE L'ABRI À VOYAGEURS Echelle 1/1000.

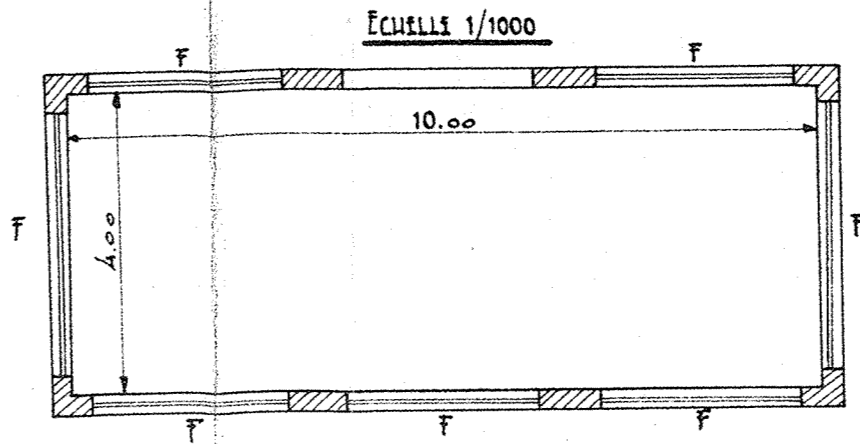

Relevé des appareils de voie.

N ^{os}	Types.	Deviation	Observations.
1	F ³ H ³	G	
2 ^a /2 ^b	TJS H ³ Y ³ H ³	G	
3	B ² A ³	D	
4	B ² A ⁴	D	
5	B ² A ⁴	D	
6	F ³ H ³	D	

